

AJU室Bプラン検討図 参照図

＊MT3rdパネルの鋼板検討
＊取付ビスの選定

訂正月日と訂正事項		訂正月日と訂正事項		照査	担当	設計	縮尺	縮尺	監理 MTⅢ M・T・THRECE Co., Ltd — 愛知県名古屋千種区富場2-6-11 株式会社 エム・ティ・スリー	設計 — —	受領印 受領印	工事名称 AJU室プラン 表紙	作図年月日 2019年11月1日 図番 00
—							(A3)						
—				—	—	—	1/20						




建具ノ下

MTN

[illegible][illegible]



Bラン設置室事務存既

MT III

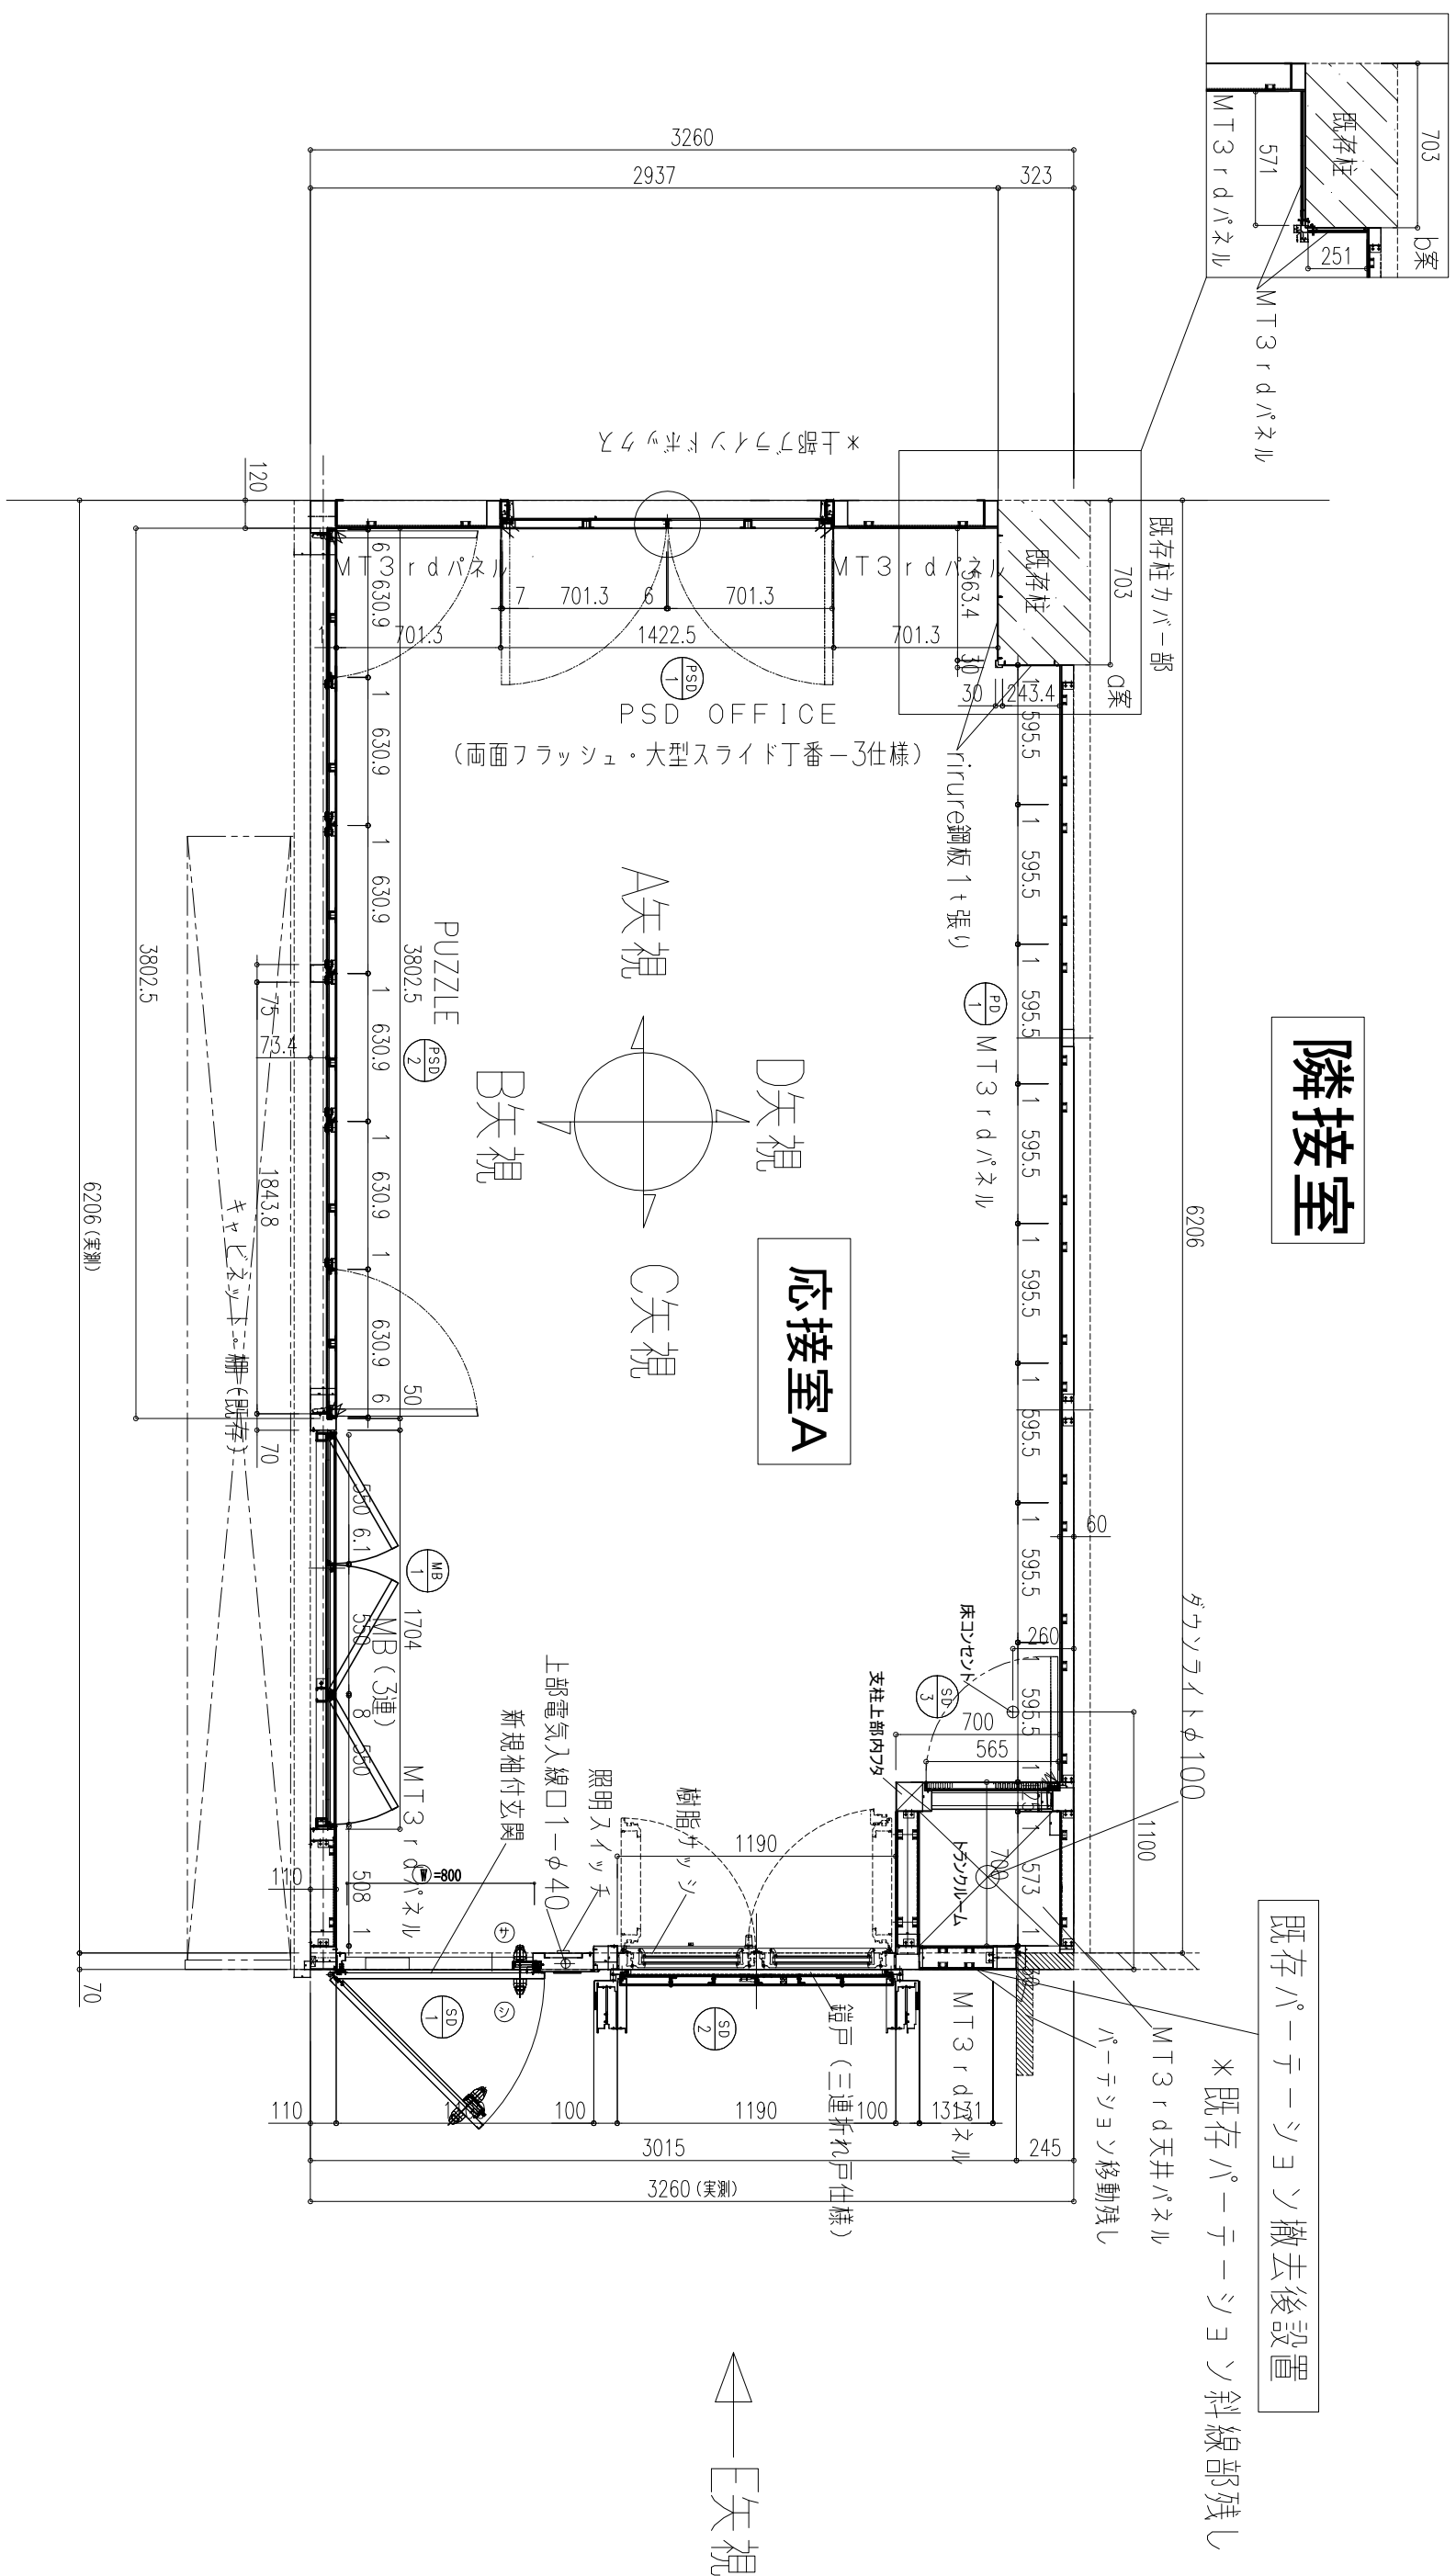[illegible]



既存事務室設置プランB案

MT III

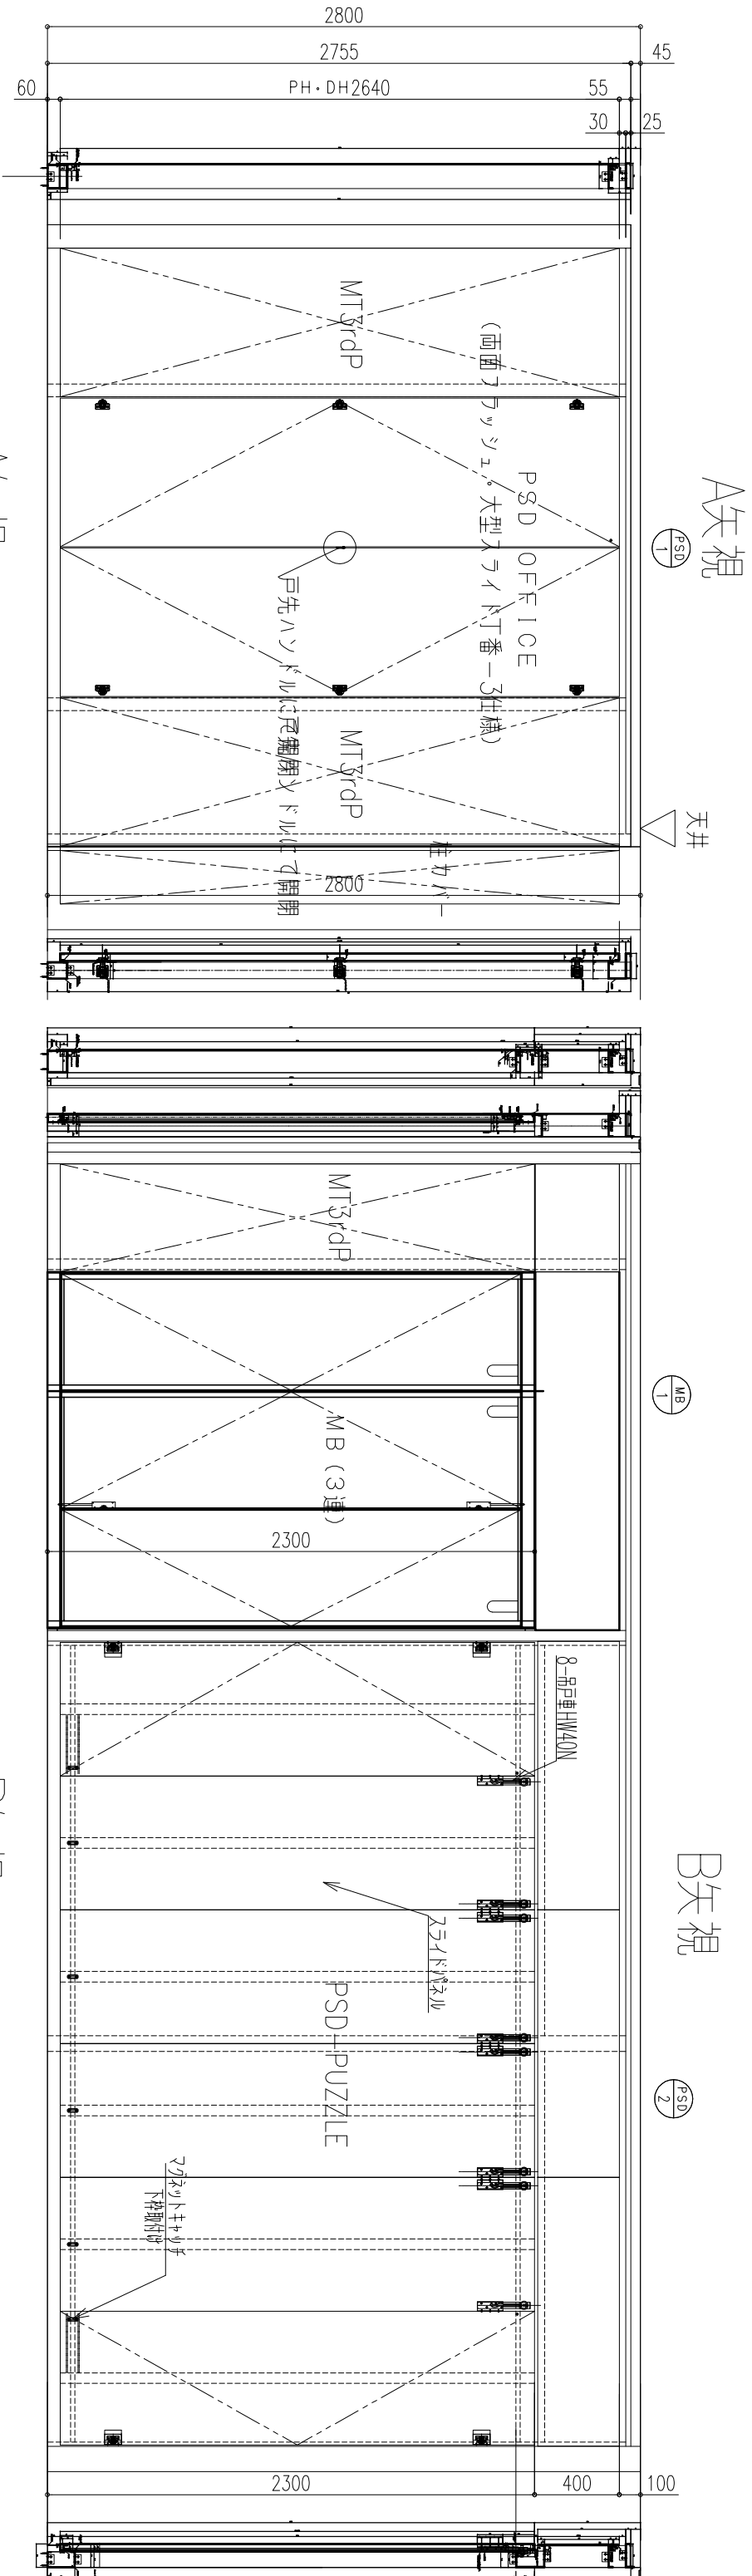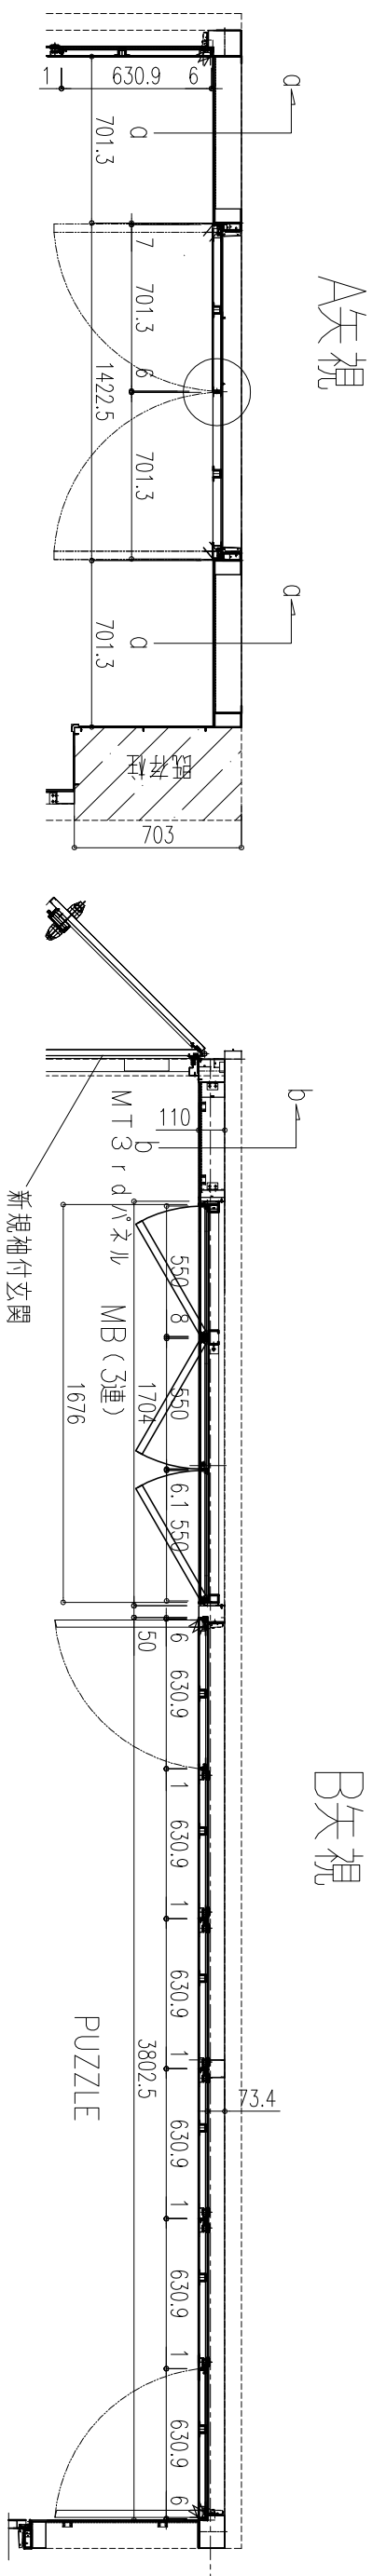[illegible]

既存事務室設置プランB案

MT III

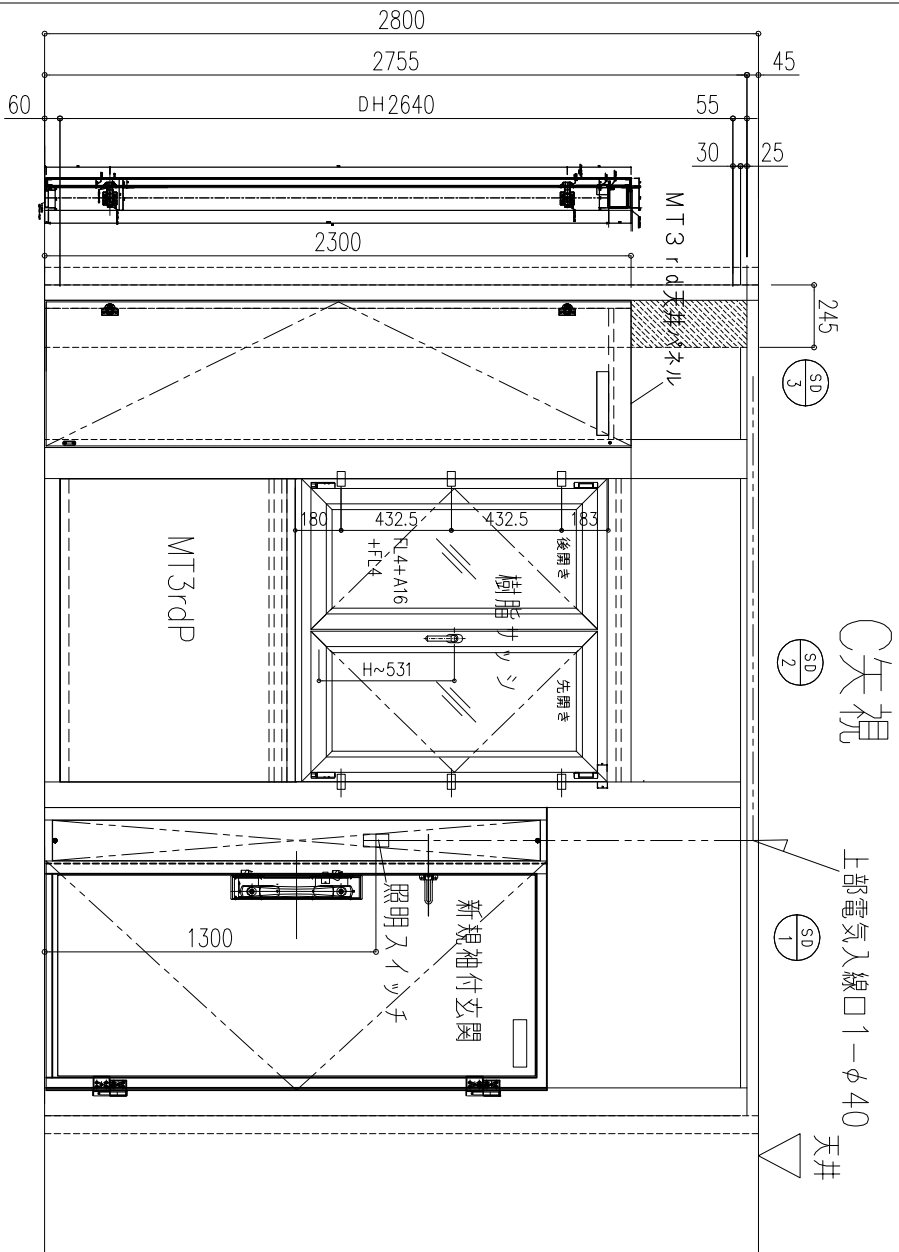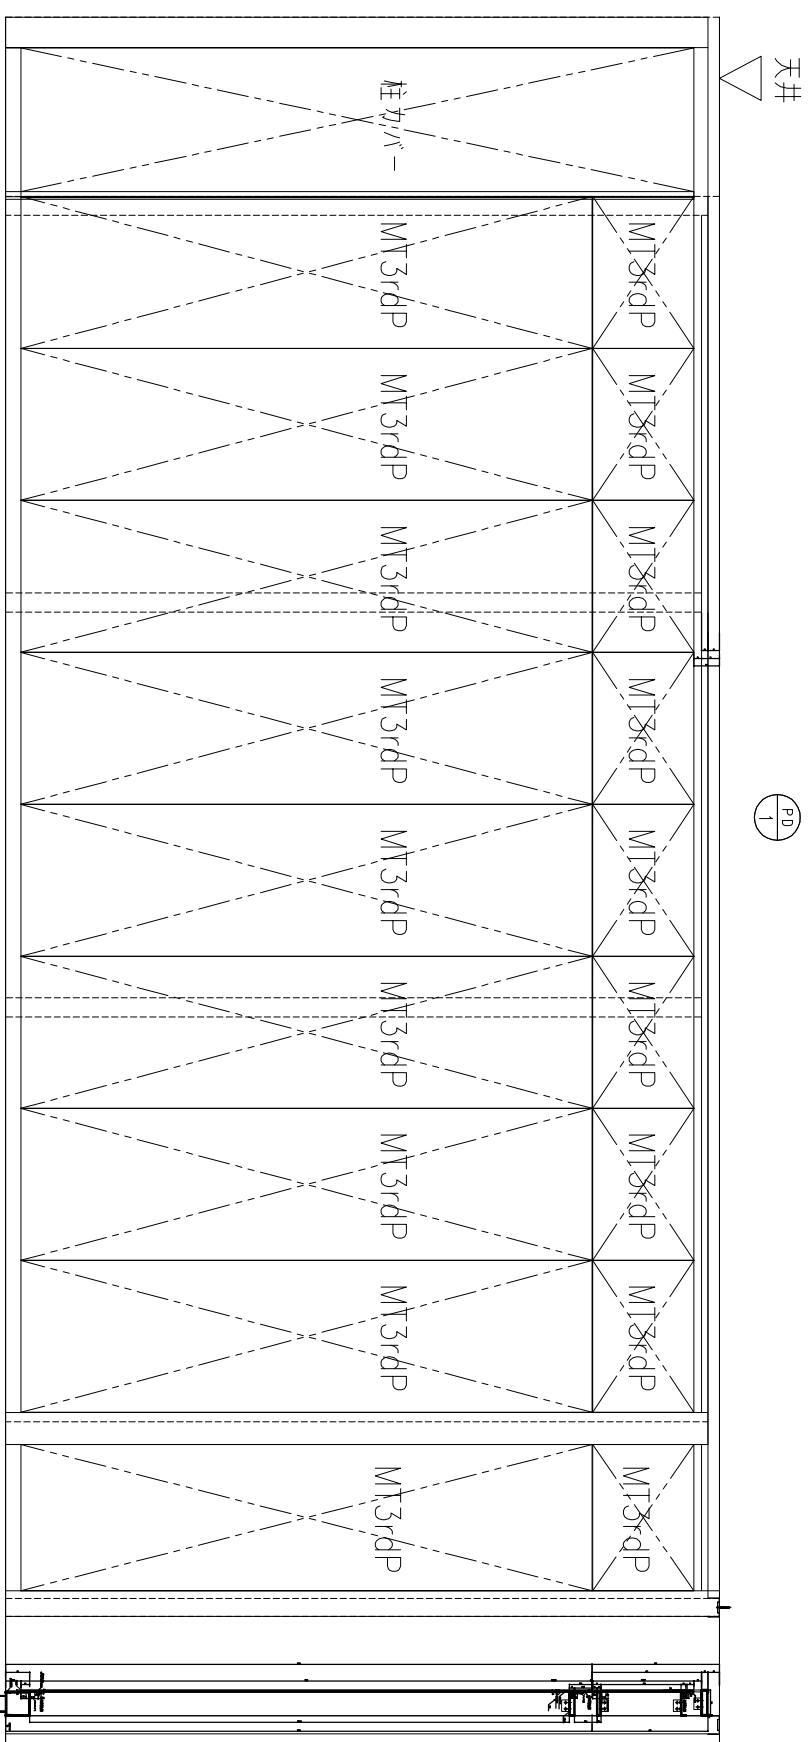

祝天C

上部電気入線□1-φ40


2

天井


天井

$\frac{PD}{4}$

祝天C


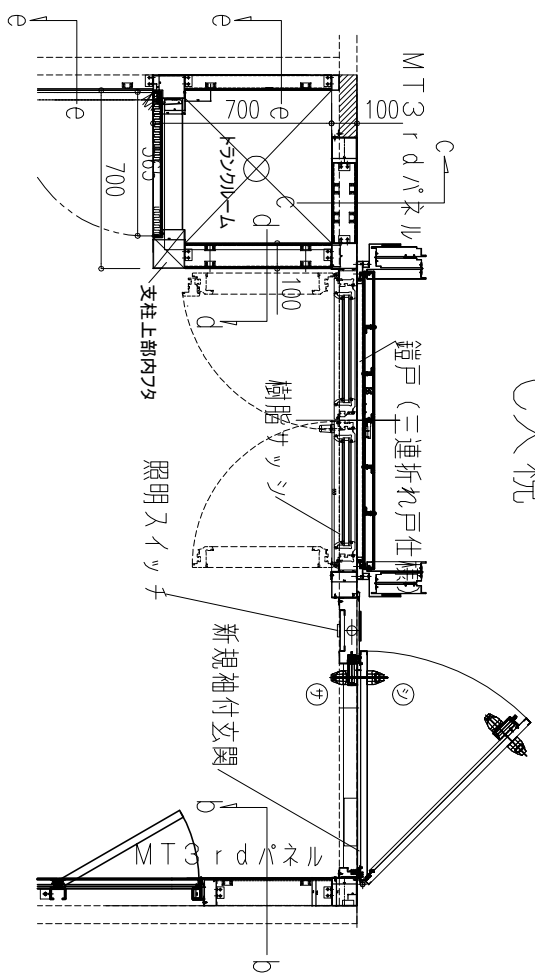


天祝

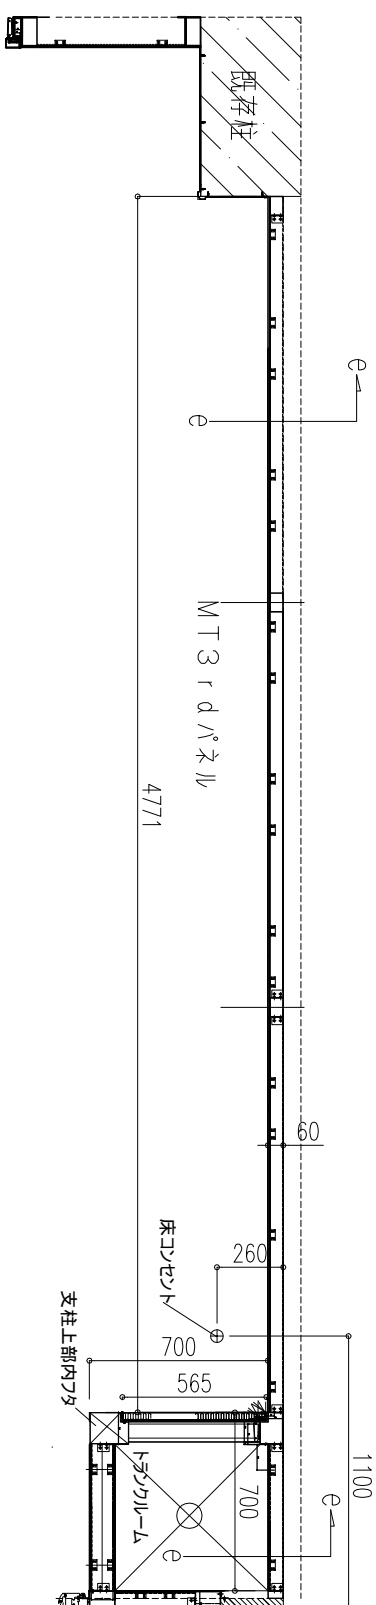

訂正月日と訂正事項	訂正月日と訂正事項	照査	担当	設計	縮尺 (A3)	縮尺	監理	設計	受領印	工事名称	作図年月日
—		—	—	—	1/30		MTIII （株）エム・ティ・エス	—	—	AU☆クラブ	2019年9月17日
							愛知県名古屋市中港区豊橋2-6-11 株式会社 エム・ティ・エス・入りー	殿	殿		
								施工	受領印	図面名称	図番
								—	—	C・D矢視図	3



E矢視

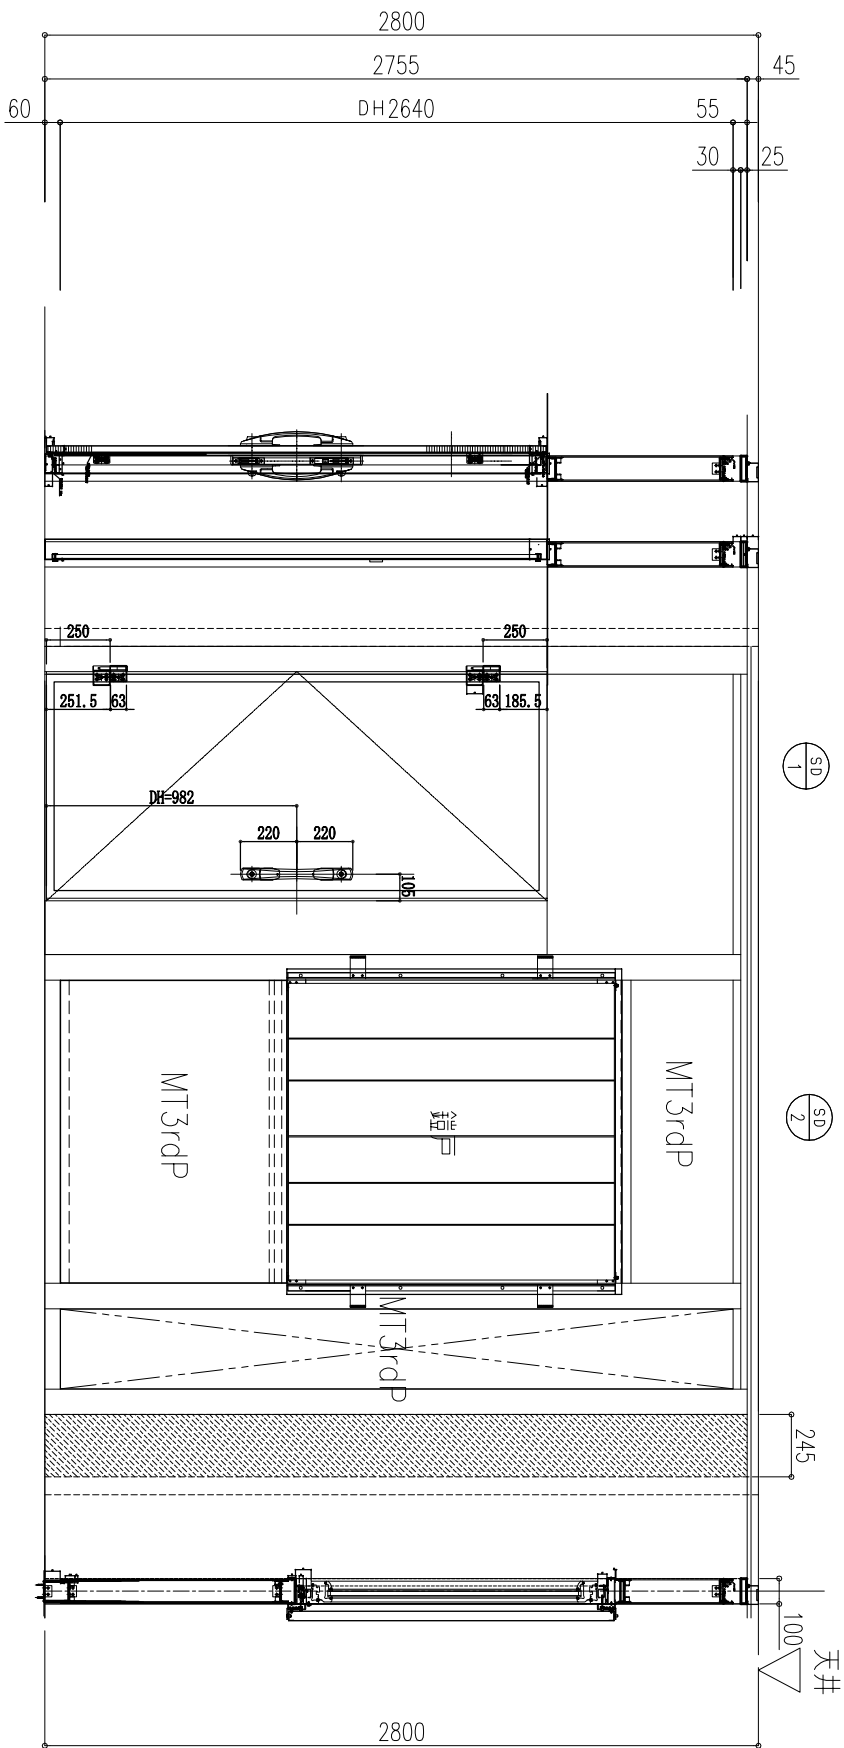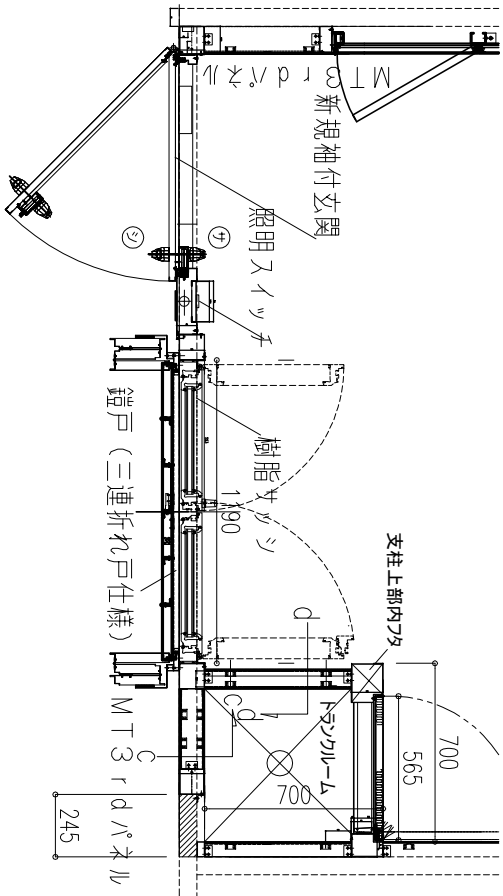

訂正月日と訂正事項		訂正月日と訂正事項		照査	担当	設計	縮尺	縮尺	監理		設計		受領印	工事名称	作図年月日
—				—	—	—	(A3)	1/30	—		殿		殿	AU室プランB	2019年9月17日
									MTⅢ		殿		受領印	図面名称	図番
									M・T・THREEC o., L t d		殿			E矢視図	4
									愛知県名古屋千種区富場2-6-11		殿				
									株式会社 エム・ティ・スリー		殿				



既存事務室設置プランB案

MT III
M·T·THREE Co., Ltd

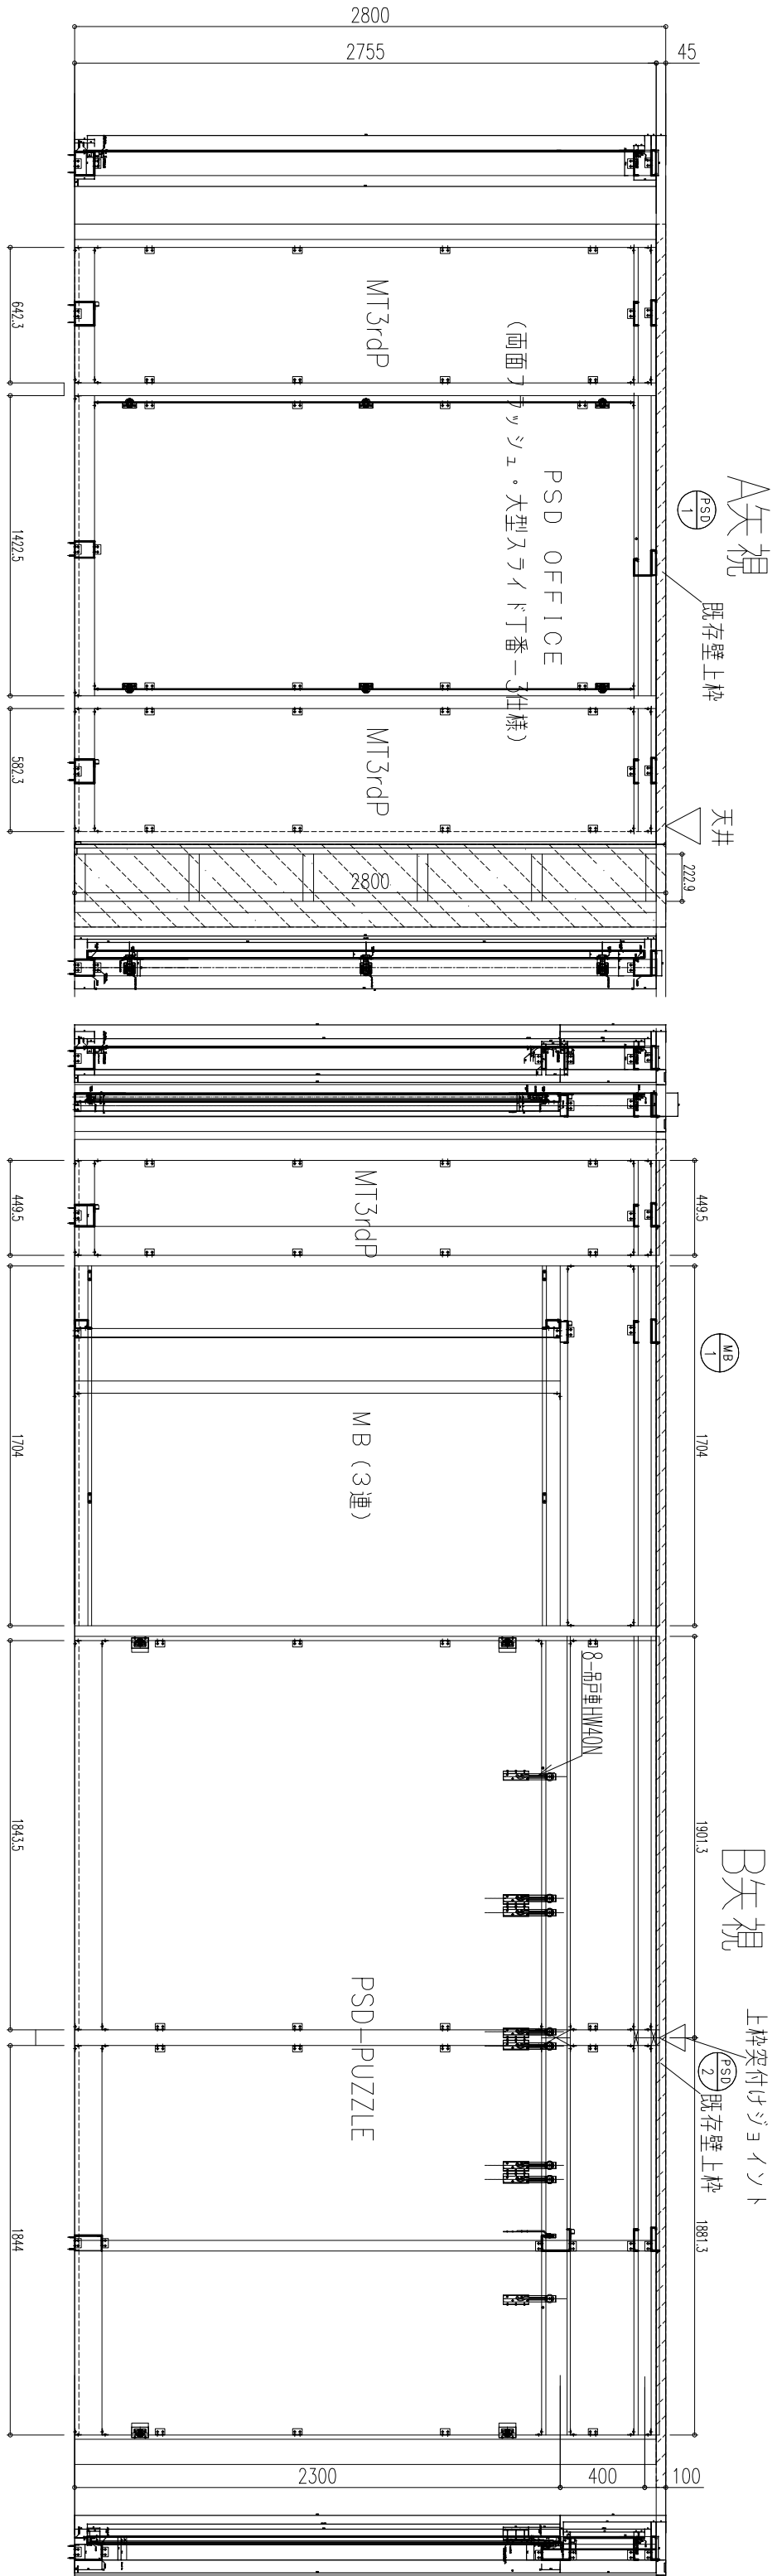
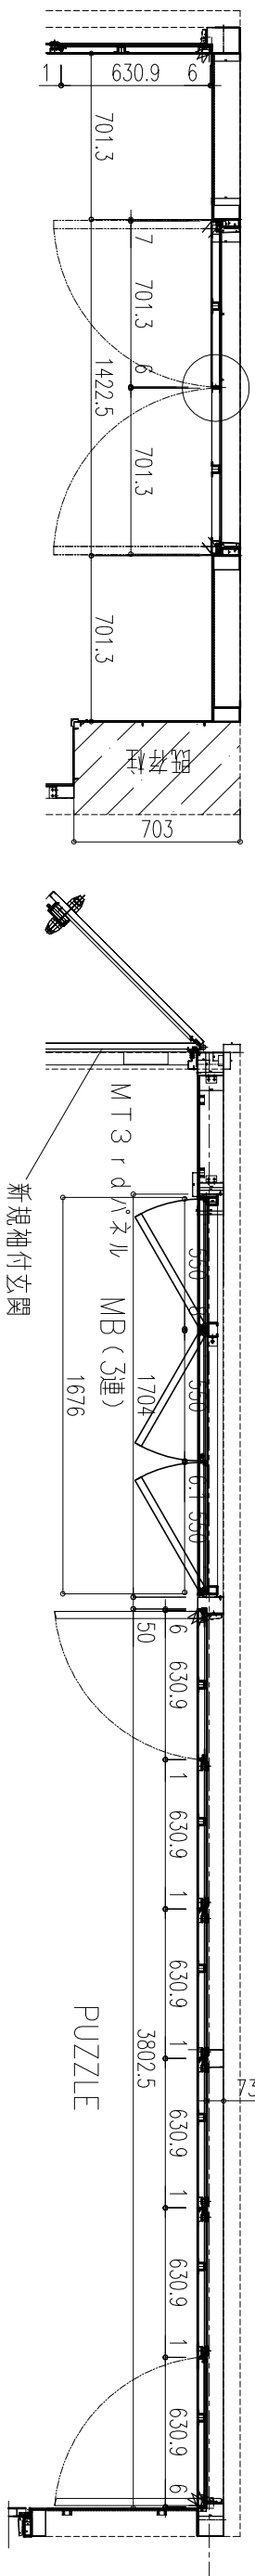
[illegible]

既存事務室設置プランB案

MT III

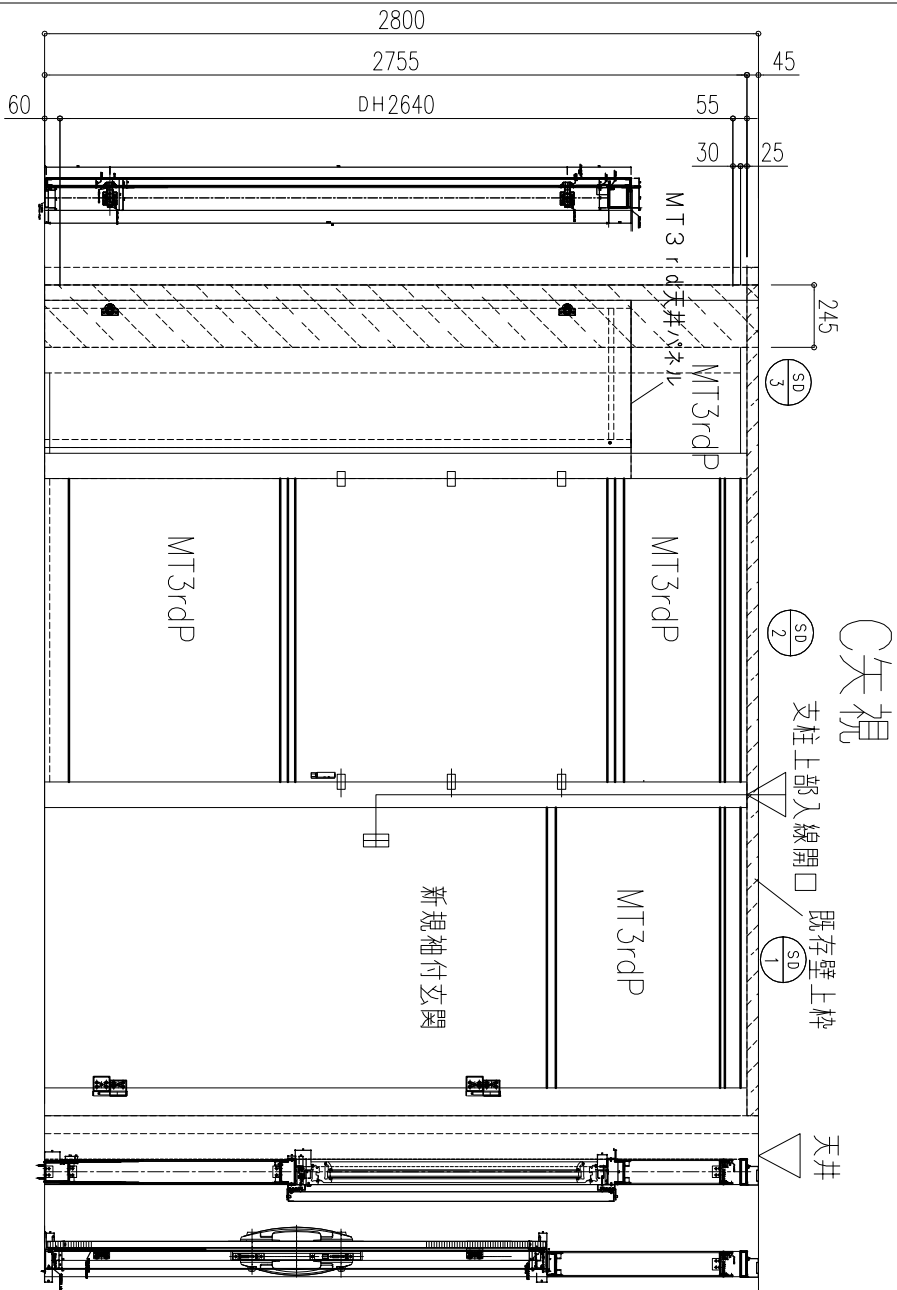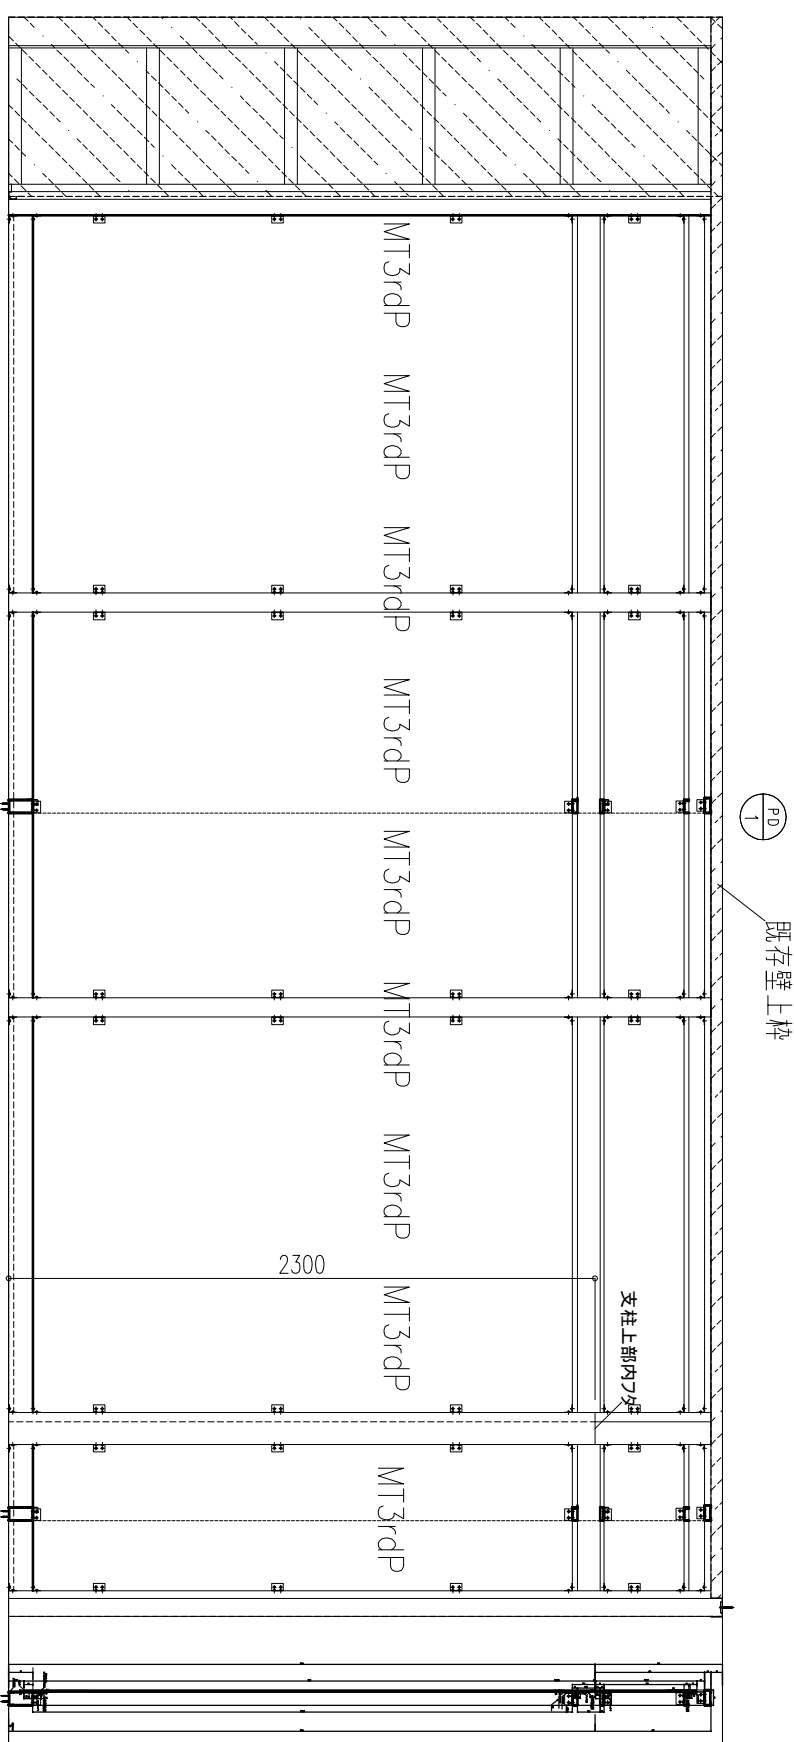

天視

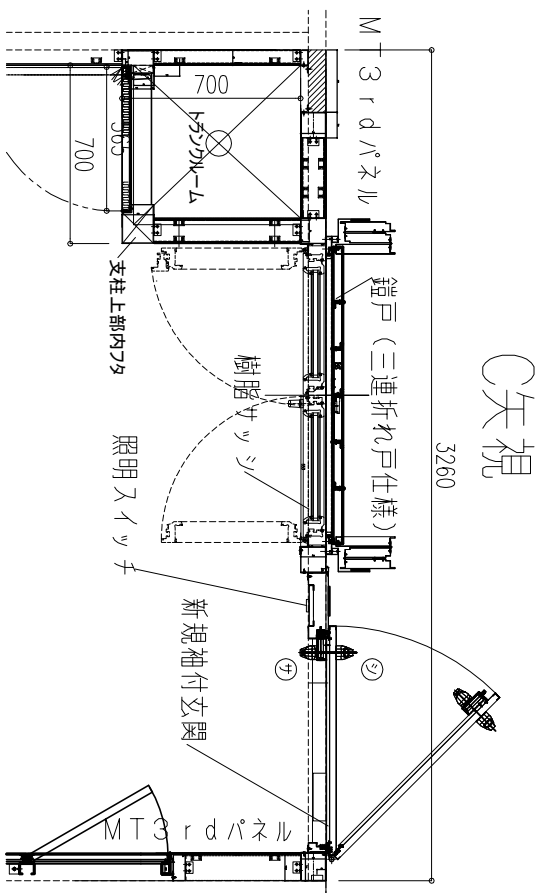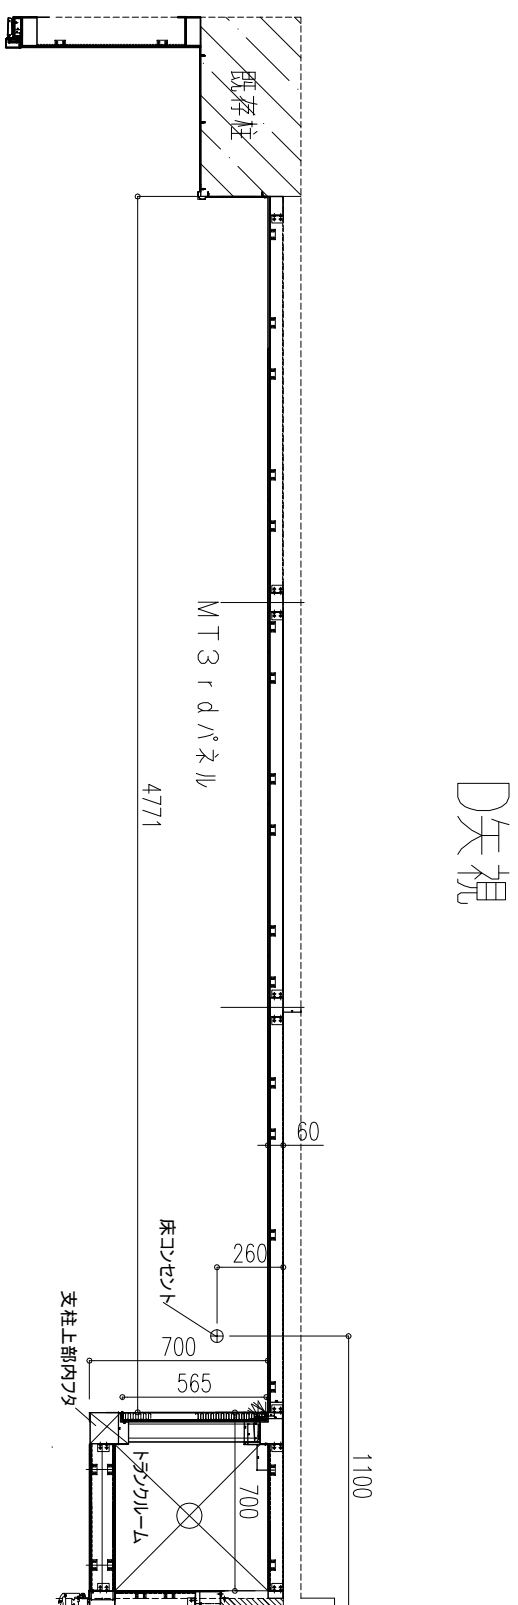

祝矢C

天視

[illegible]


既存事務室設置プランB案

MT III


陞安州

既存パーティション撤去後設置

* 既存パーティション斜線部残し

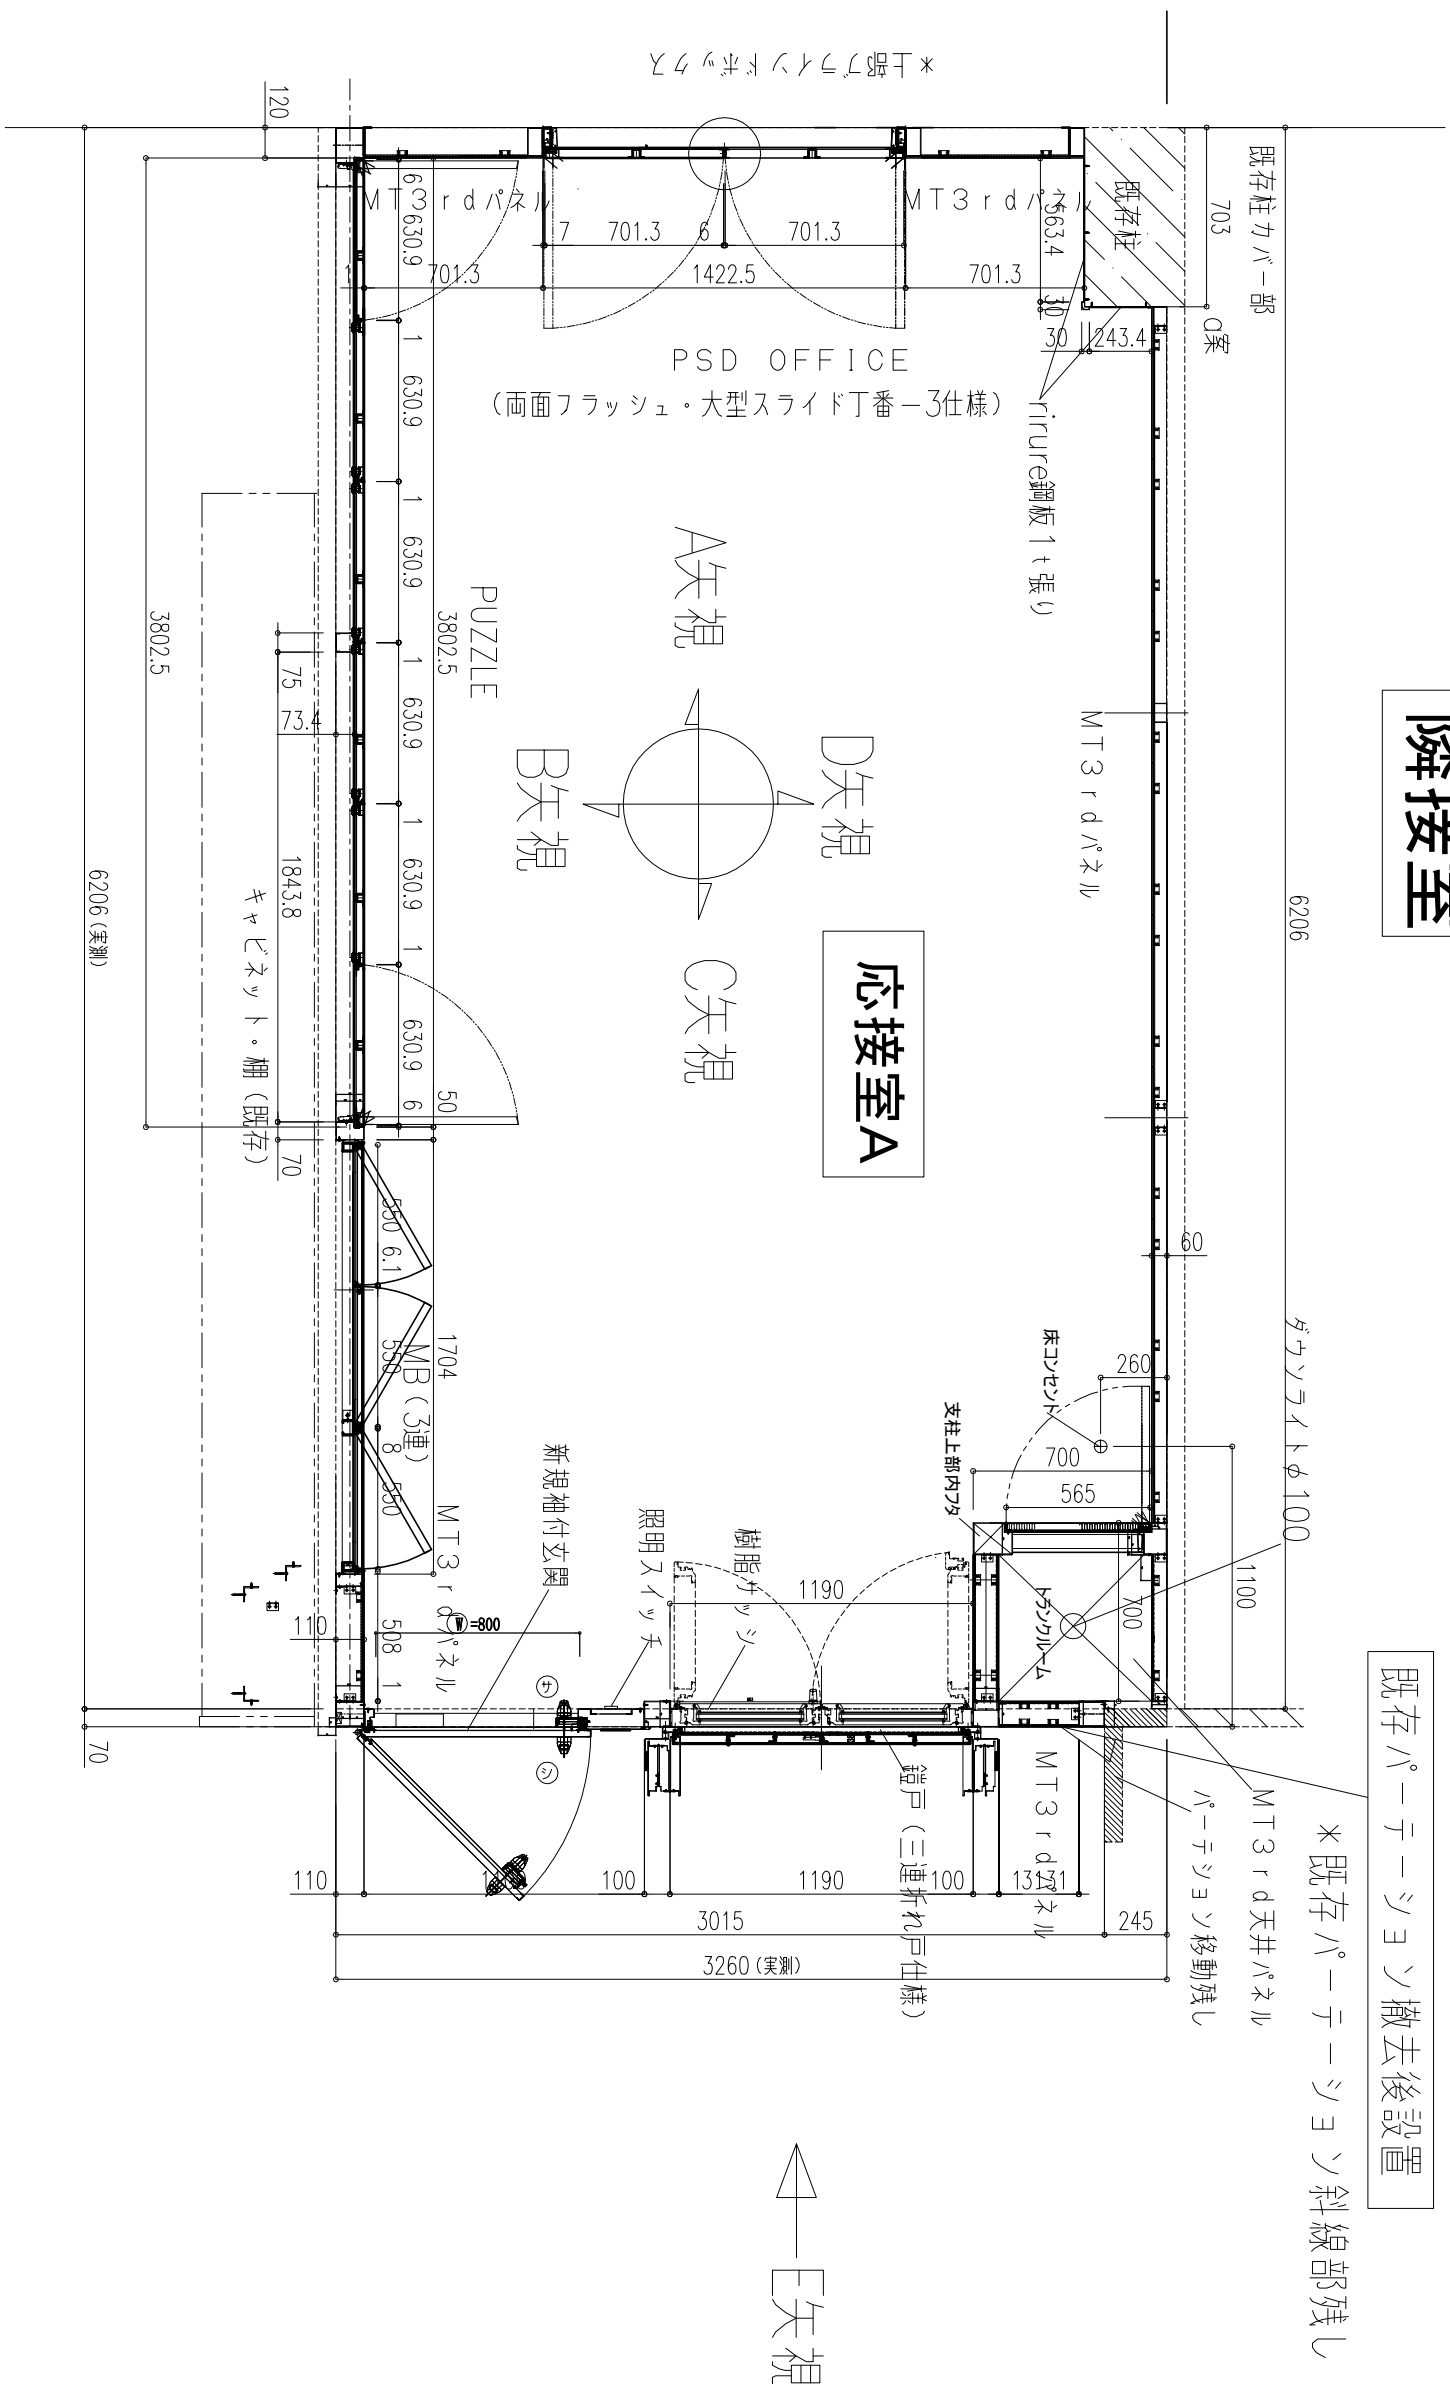


設計正月日と訂正事項	設計正月日と訂正事項	照査	担当	設計	縮尺 (A3)	縮尺	監理	設計	受領印	工事名称	作図年月日
—		—	—	—	1/30		—	—	—	AU室アランB	2019年9月17日
							M.T. III 株式会社 エム・ティ・エス・エス	愛知県名古屋千種区富場2-6-11 株式会社 エム・ティ・エス・エス	殿	図面名称	図番
								施工	受領印	平面下地図3	7

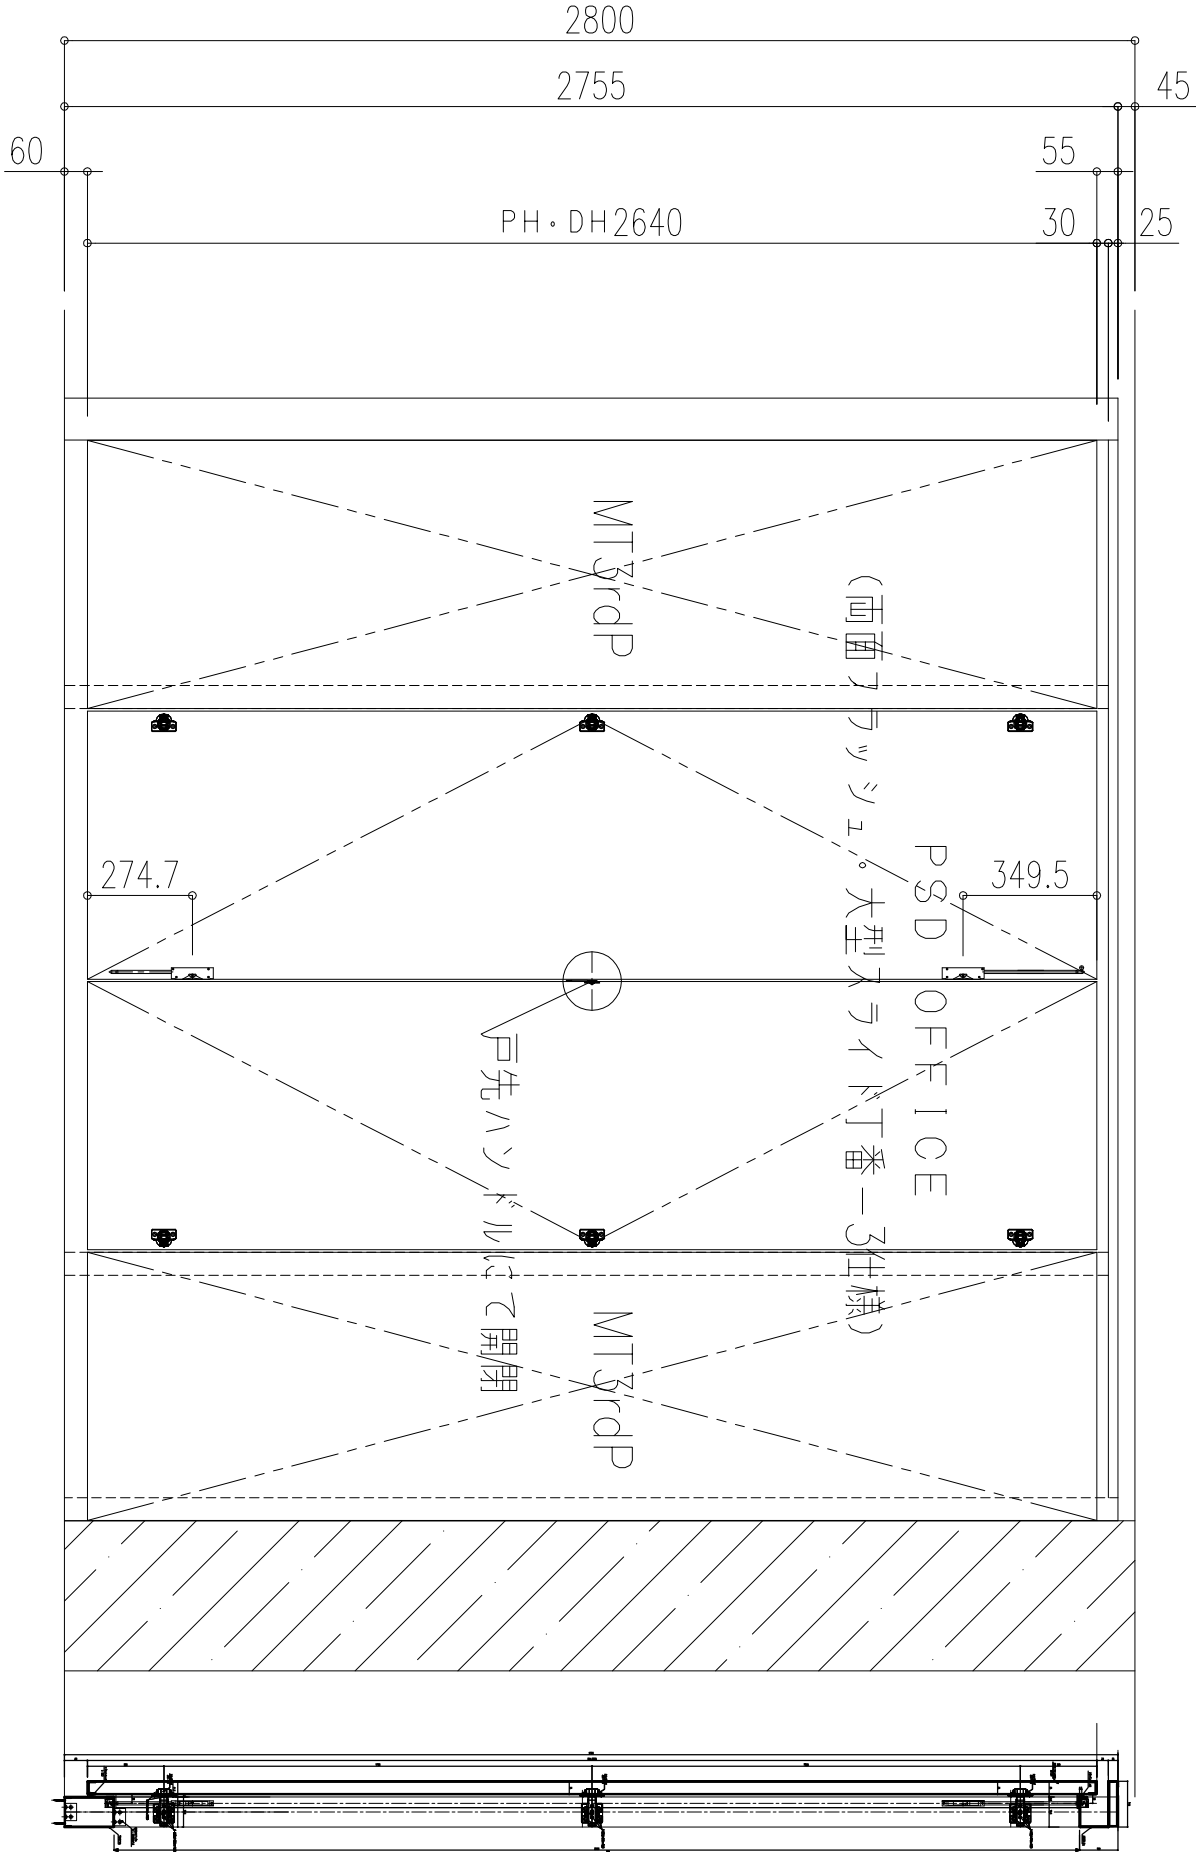

符 号	材質：仕上	数 量	左右勝手	仕様
PSD	PSD OFFICE	1	L	枠 材 PrlurePCM (扉近似色1.6t)
1	(特殊スライドビンジ仕様)	R		扉 材 PrlurePCM 1.0t @HS014-AB1
				(金具)ノ品 名
				スライビビンジ
				スガツネ J95-C24-2ST
				スガツネ J95-P6T
				戸先ハンドル
				スガネットキャッチ
				スガリフォーム
				フックスタイト
				フックス落し
				フックス落し
				フックスL-158-2落垂付
				数量/1ヶ所
				6
				1
				2
				1S
				1S
				1S


*ピス止めタイフ

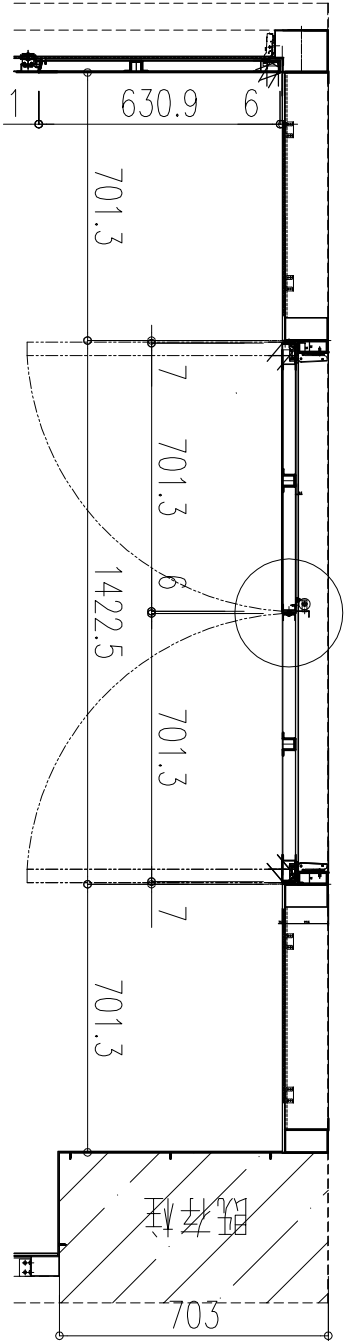


PSD OFFICE

(両面フラッシュ・大型スライド番一3仕様)


訂正月日と訂正事項	訂正月日と訂正事項	照査	担当	設計	縮尺 (A3) 1/20	縮尺	—	設計	—	受領印	工事名称 【未来IoT研究会PLAN仕様図】	作図年月日 2019年8月26日
		—	—	—			愛知県名古屋千種区常盤2-6-11 株式会社 エム・ティ・エス・リ-	施 工	—	受領印	PSD OFFICE 詳細図 (面ララッシュ・大型スライド3仕様)	図番 8

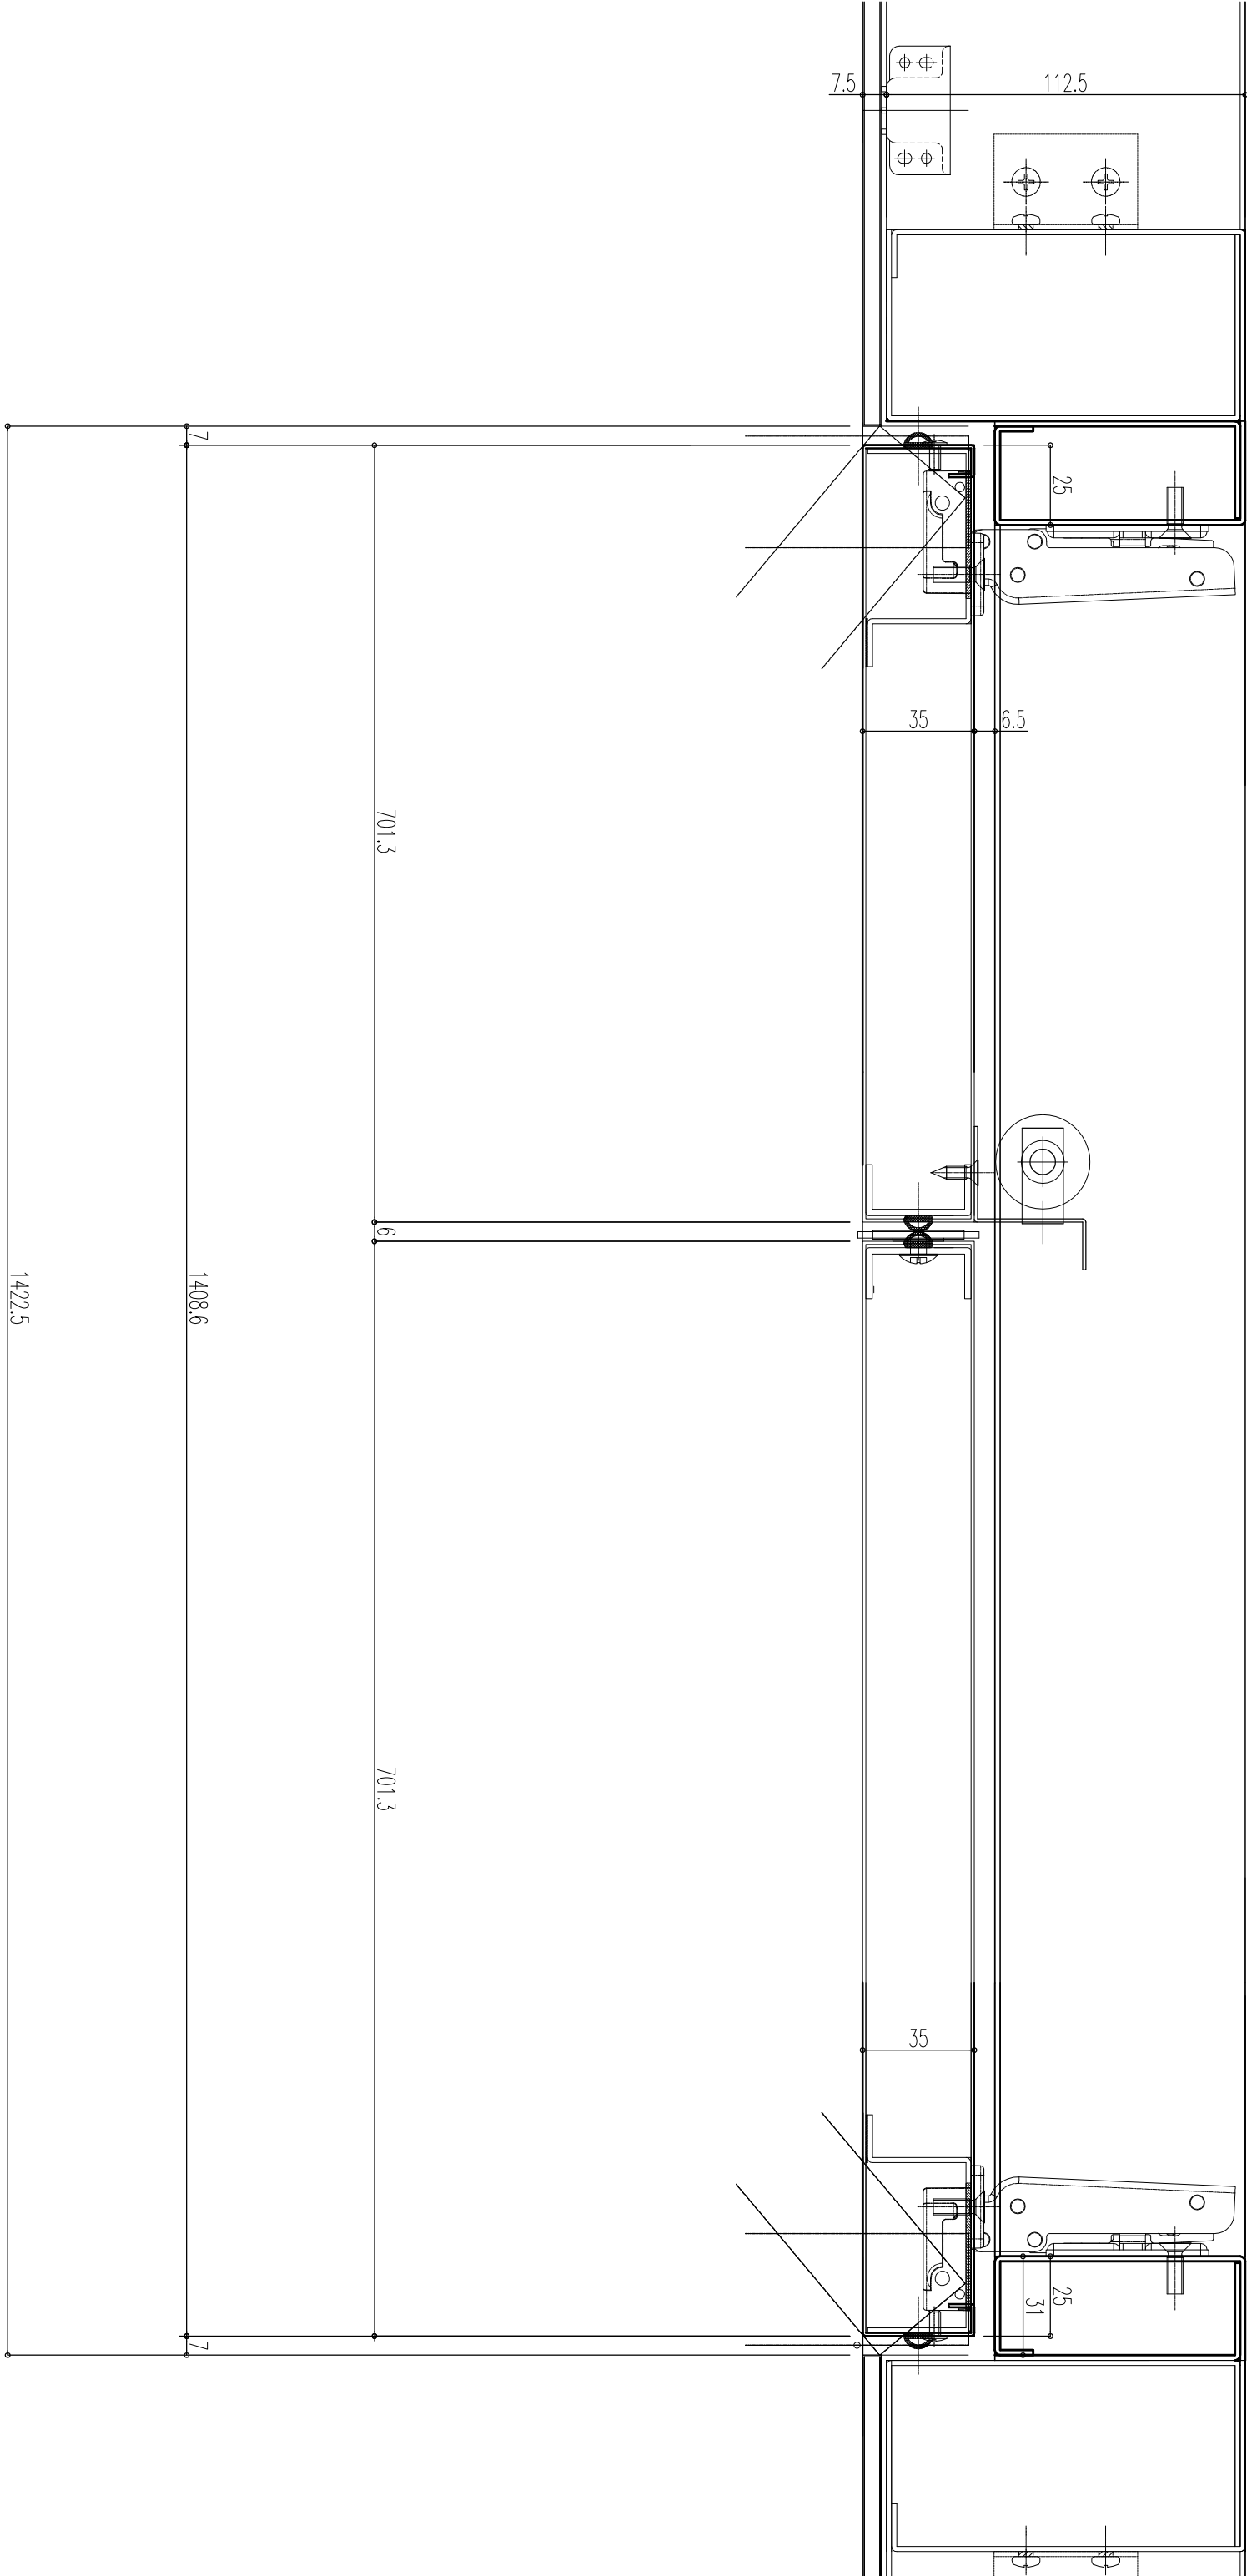


訂正月日と訂正事項		訂正月日と訂正事項		照査	担当	設計	縮尺	縮尺	監理		設計		受領印	工事名称	作図年月日
—				—	—	—	1/3	(A3)	MTⅢ		—		殿	—	2019年8月30日
									M・T・THREECO.,LTD		愛知県名古屋千種区富場2-6-11		殿		
									株式会社 エム・ティ・スリー		施 工		殿		
											—		殿		
													受領印	図面名称	図番
														PSD OFFICE 平面図	8-1

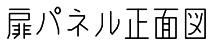



年月日

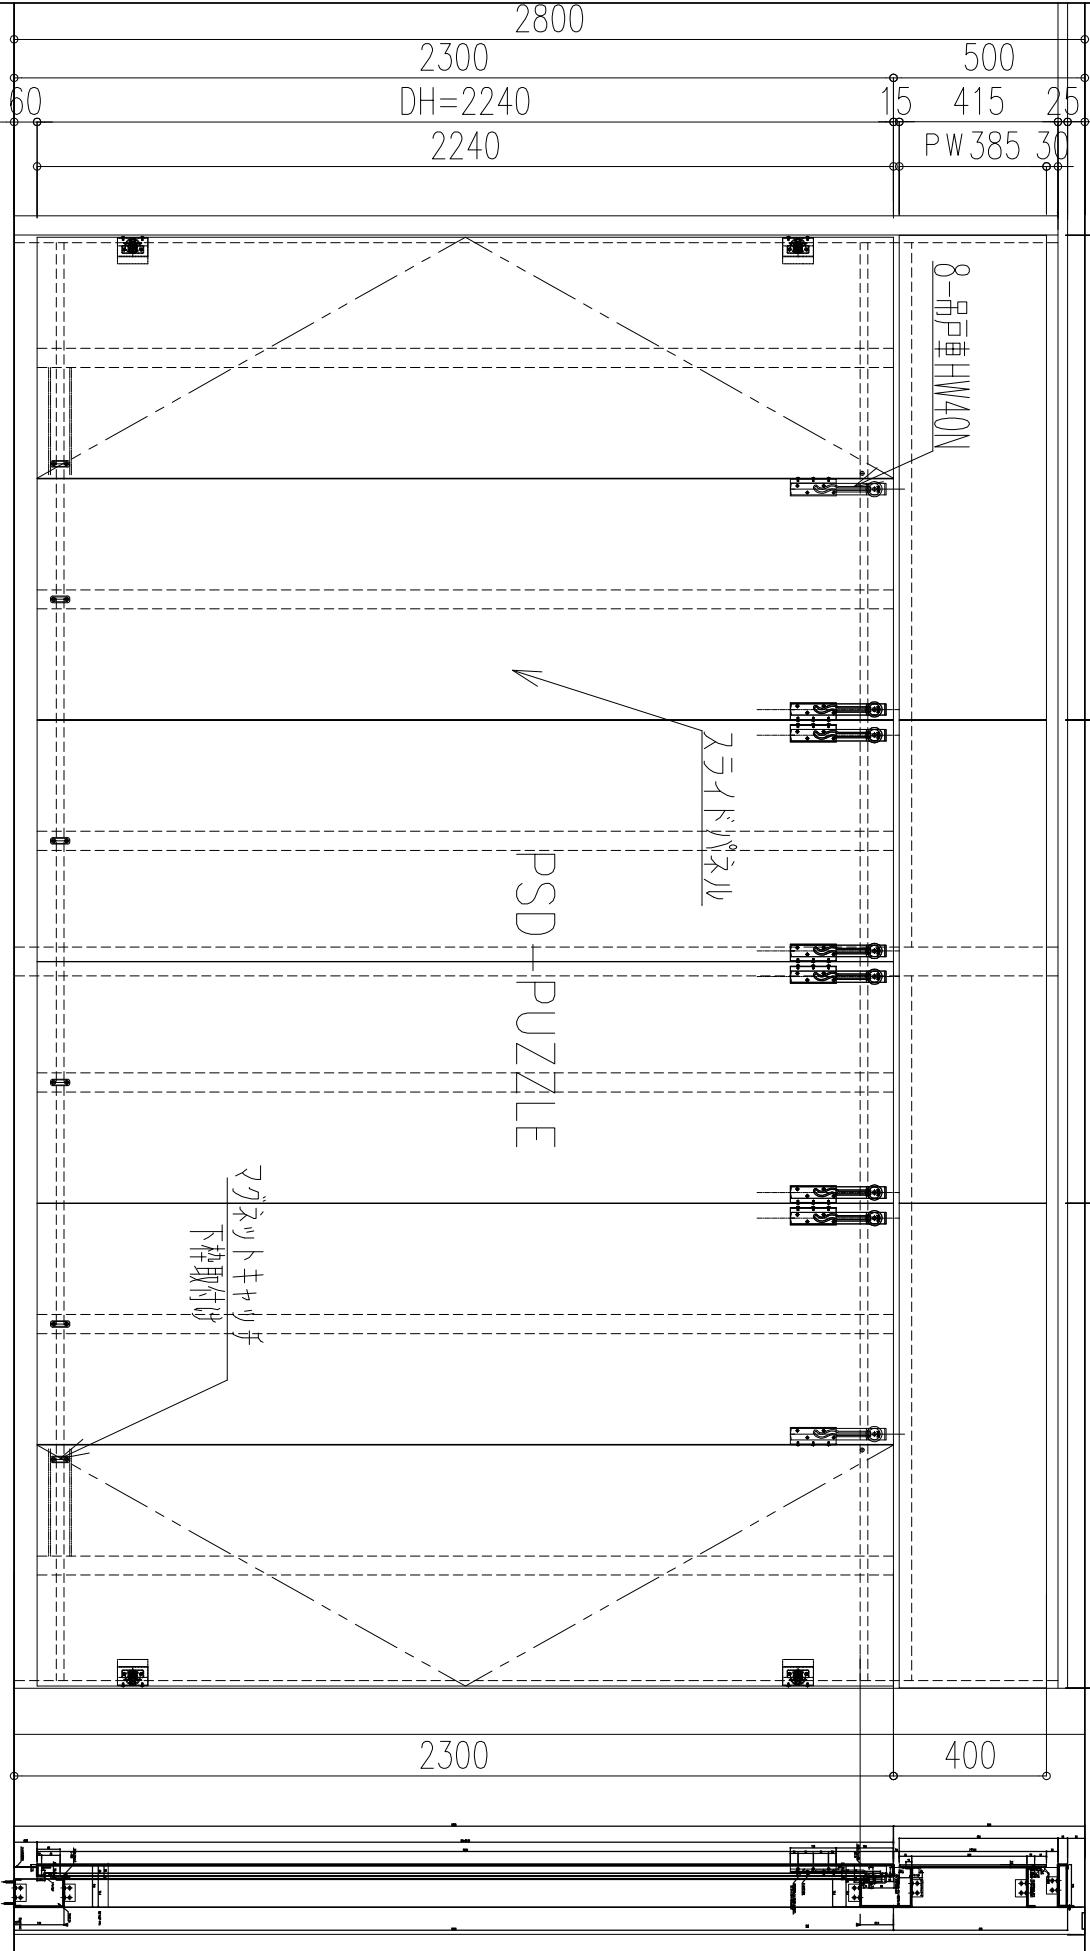


符 号	取 付 場 所	数 量	左右勝手	材質：仕上	
				枠	扉
PSD	PSD-PUZZLE	1	L	S×1.6t 静電粉体塗装	S×1.0t 静電粉体塗装
2		R		（金具）ノ品 名	メーカ／型 番
総測器：メーカ／機種				スライヒングPL	スライヒングPL
				マタネットキヤッチ	マタネットキヤッチ
				吊戸車	吊戸車
				戸当りゴム	戸当りゴム
					</

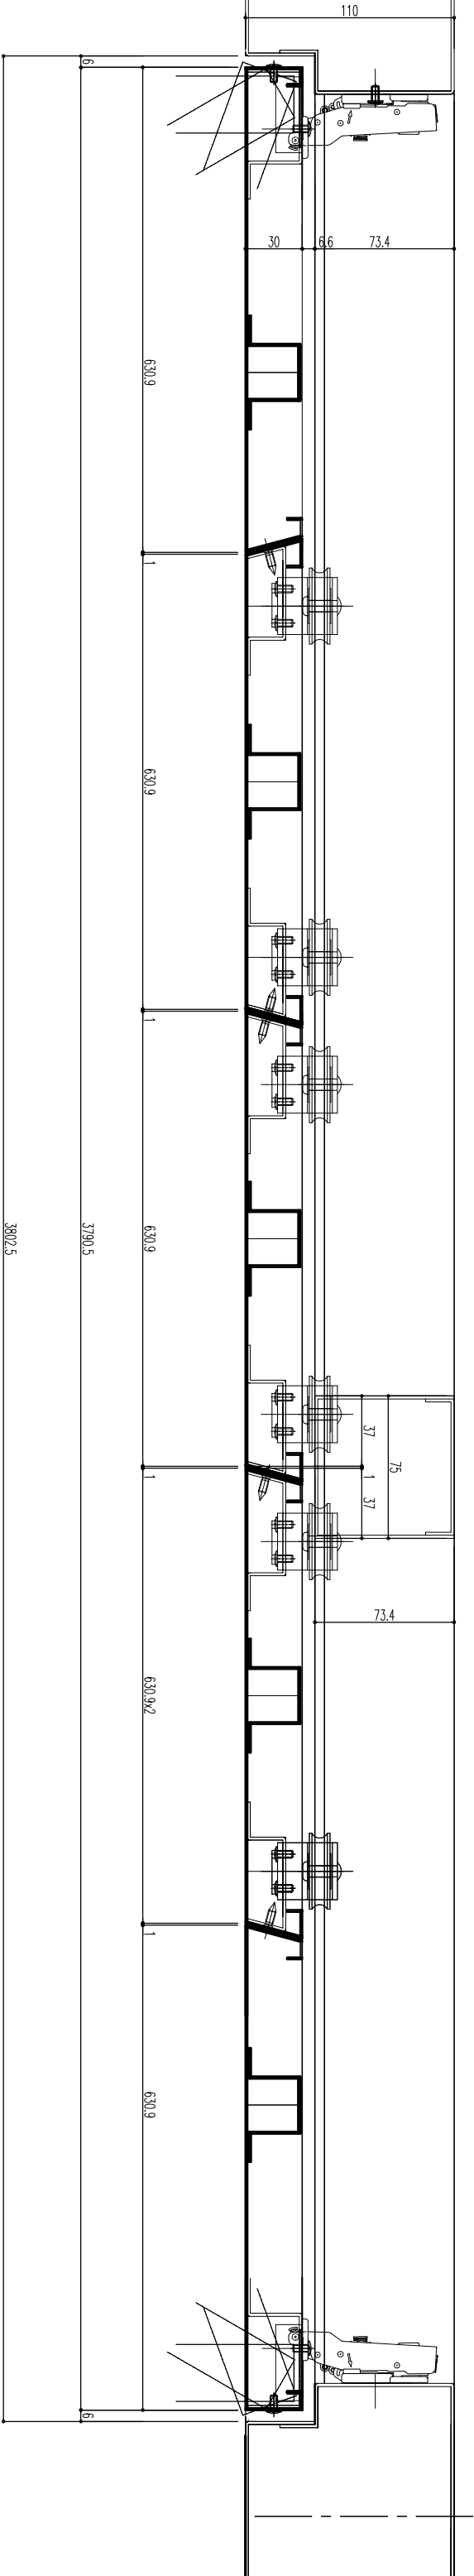

訂正月日と訂正事項	訂正月日と訂正事項	照査	担当	設計	縮尺	縮尺	監理	設計	受領印	工事名称	作図年月日
-					(A3)		-	-	殿		2019年11月1日
		-			1/5		MTIII M・T・THREECO., Ltd	殿	受領印	図面名称	図番
							愛知県名古屋千種区豊橋2-6-11	施 工		PSD-PUZZLE 平断面	9-1
							株式会社 エム・ティ・エー・入り-	-	殿		

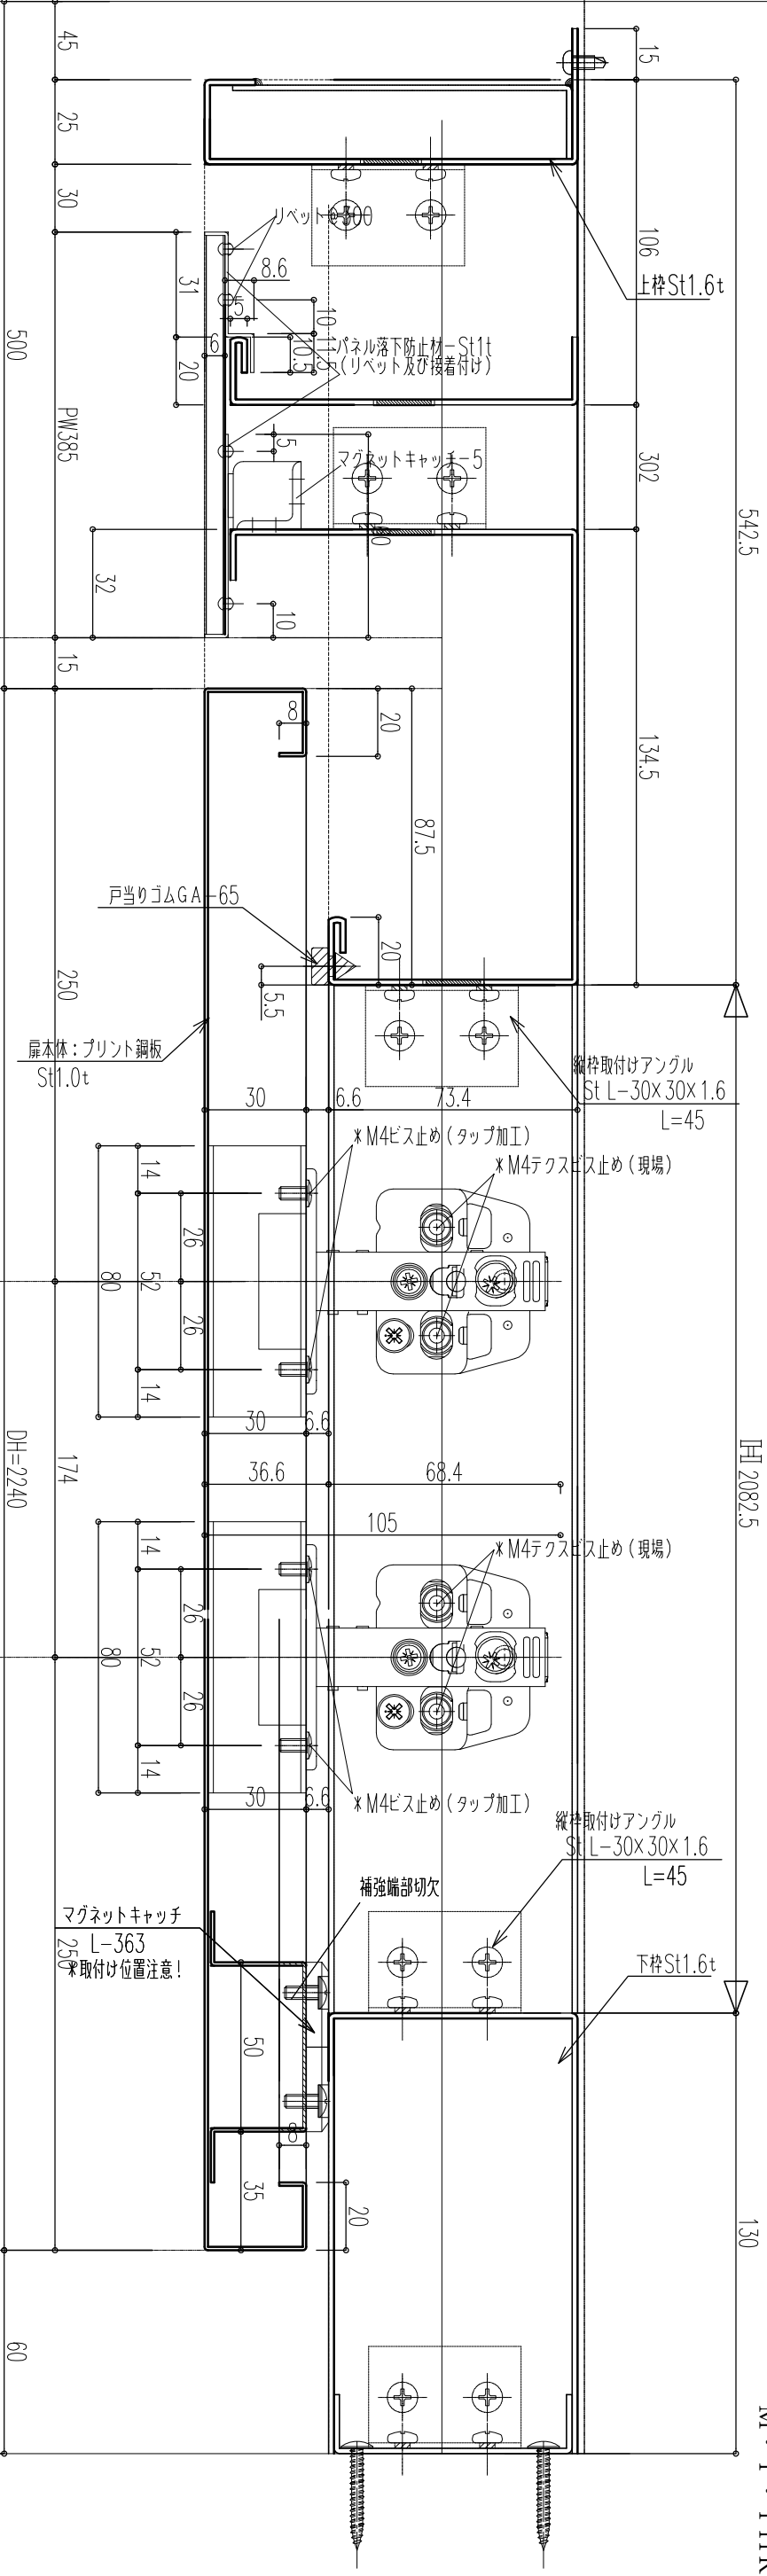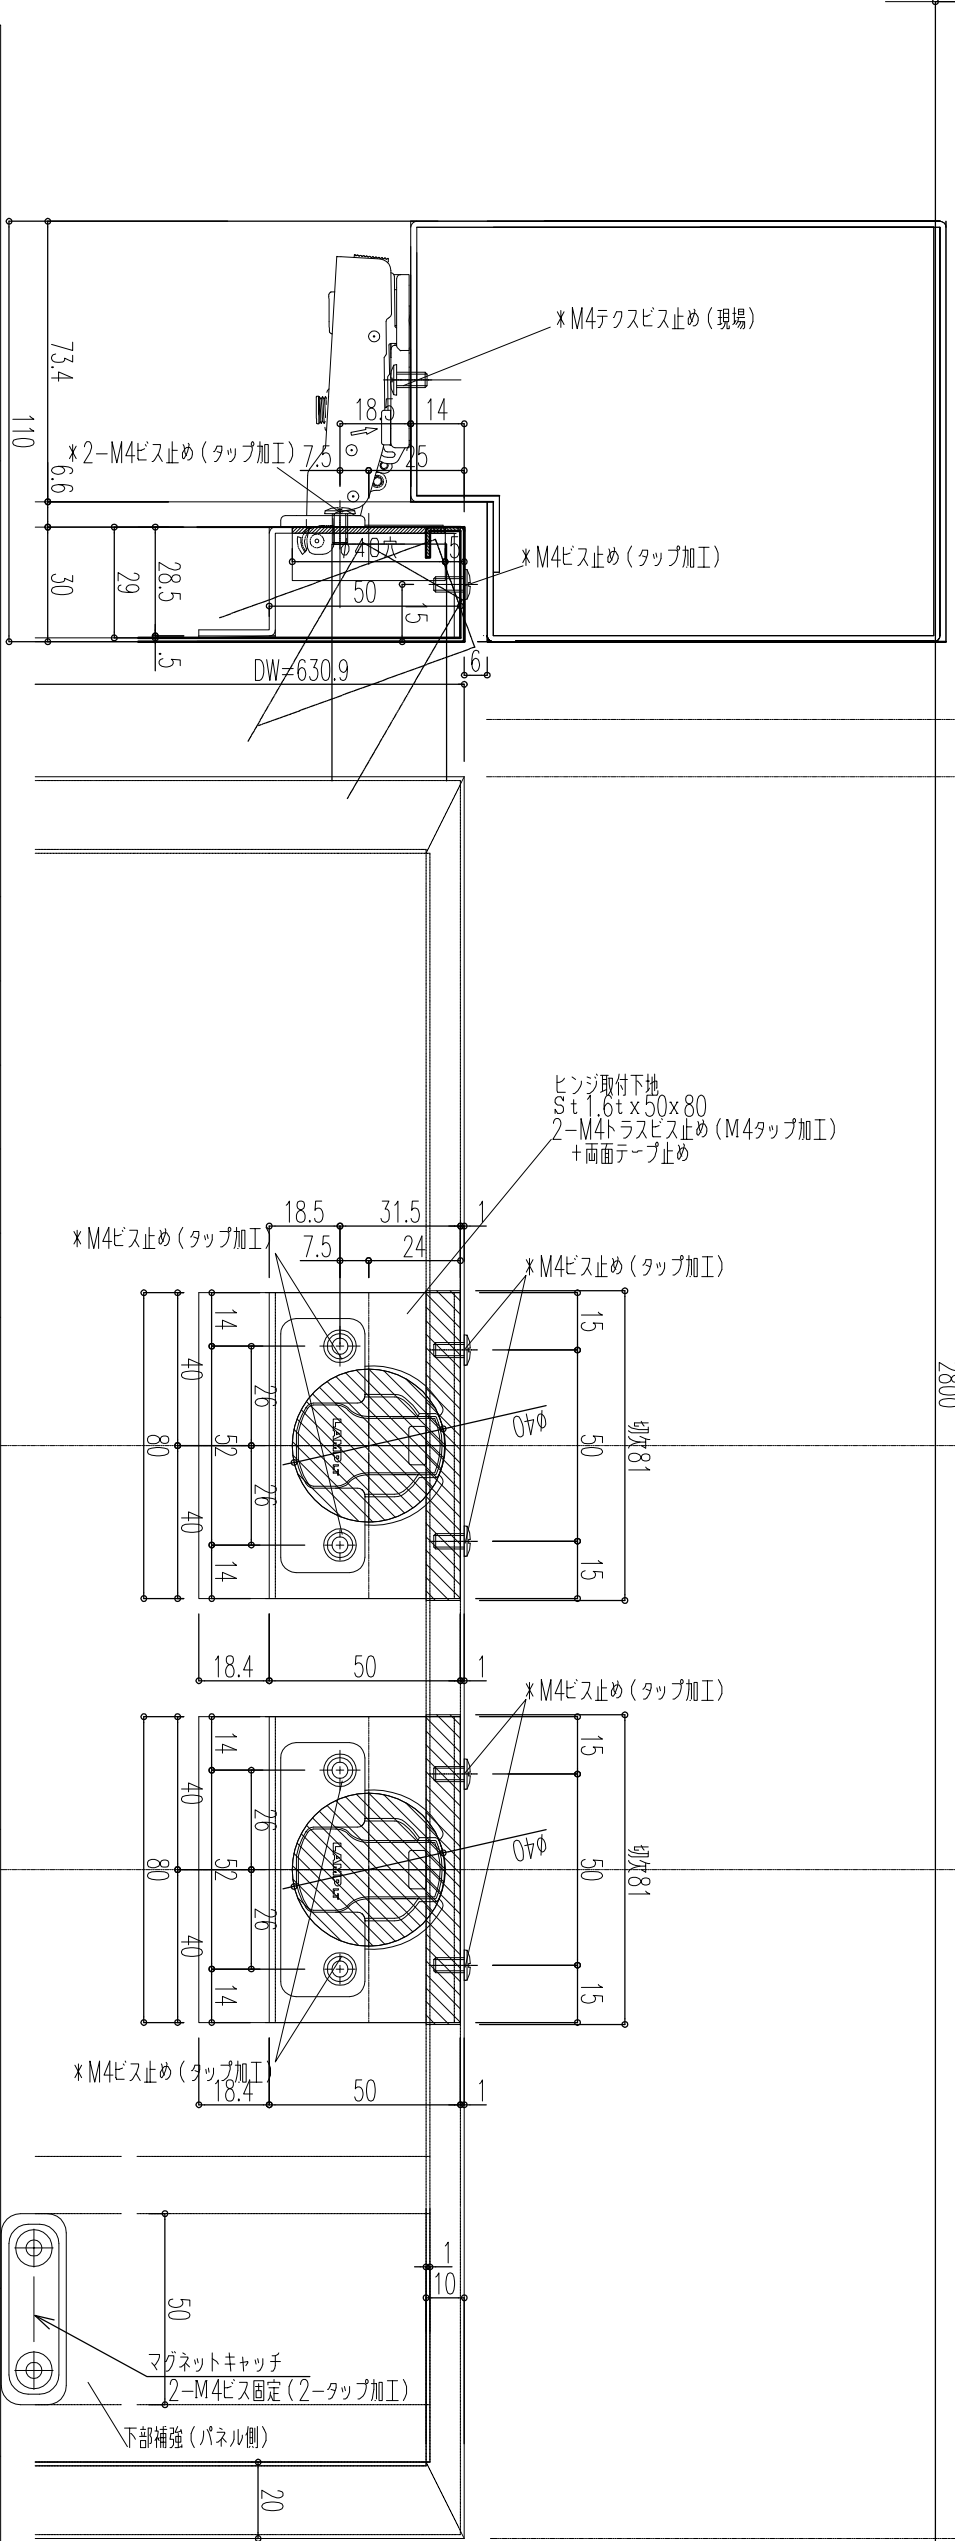


扉パネル正面図

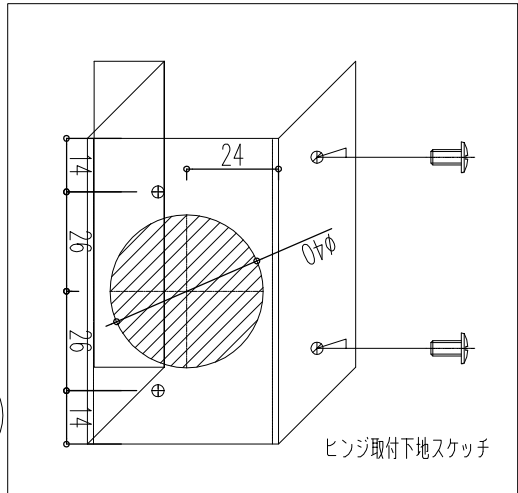


ヒンジ取付下地スケッチ



PSD
2

訂正月日と訂正事項	訂正月日と訂正事項	照査	担当	設計	縮尺	縮尺	監理	設計	受領印	工事名称	作図年月日
-					(A3)	1/3					2019年11月1日
		-					MTIII M・T・THRECO., Ltd				
							愛知県名古屋千種区置場2-6-11 株式会社 エム・ティ・スリー	段			
								施 工	-	PSD-PUZZLE	立断面1
									受領印		図番
											9-2

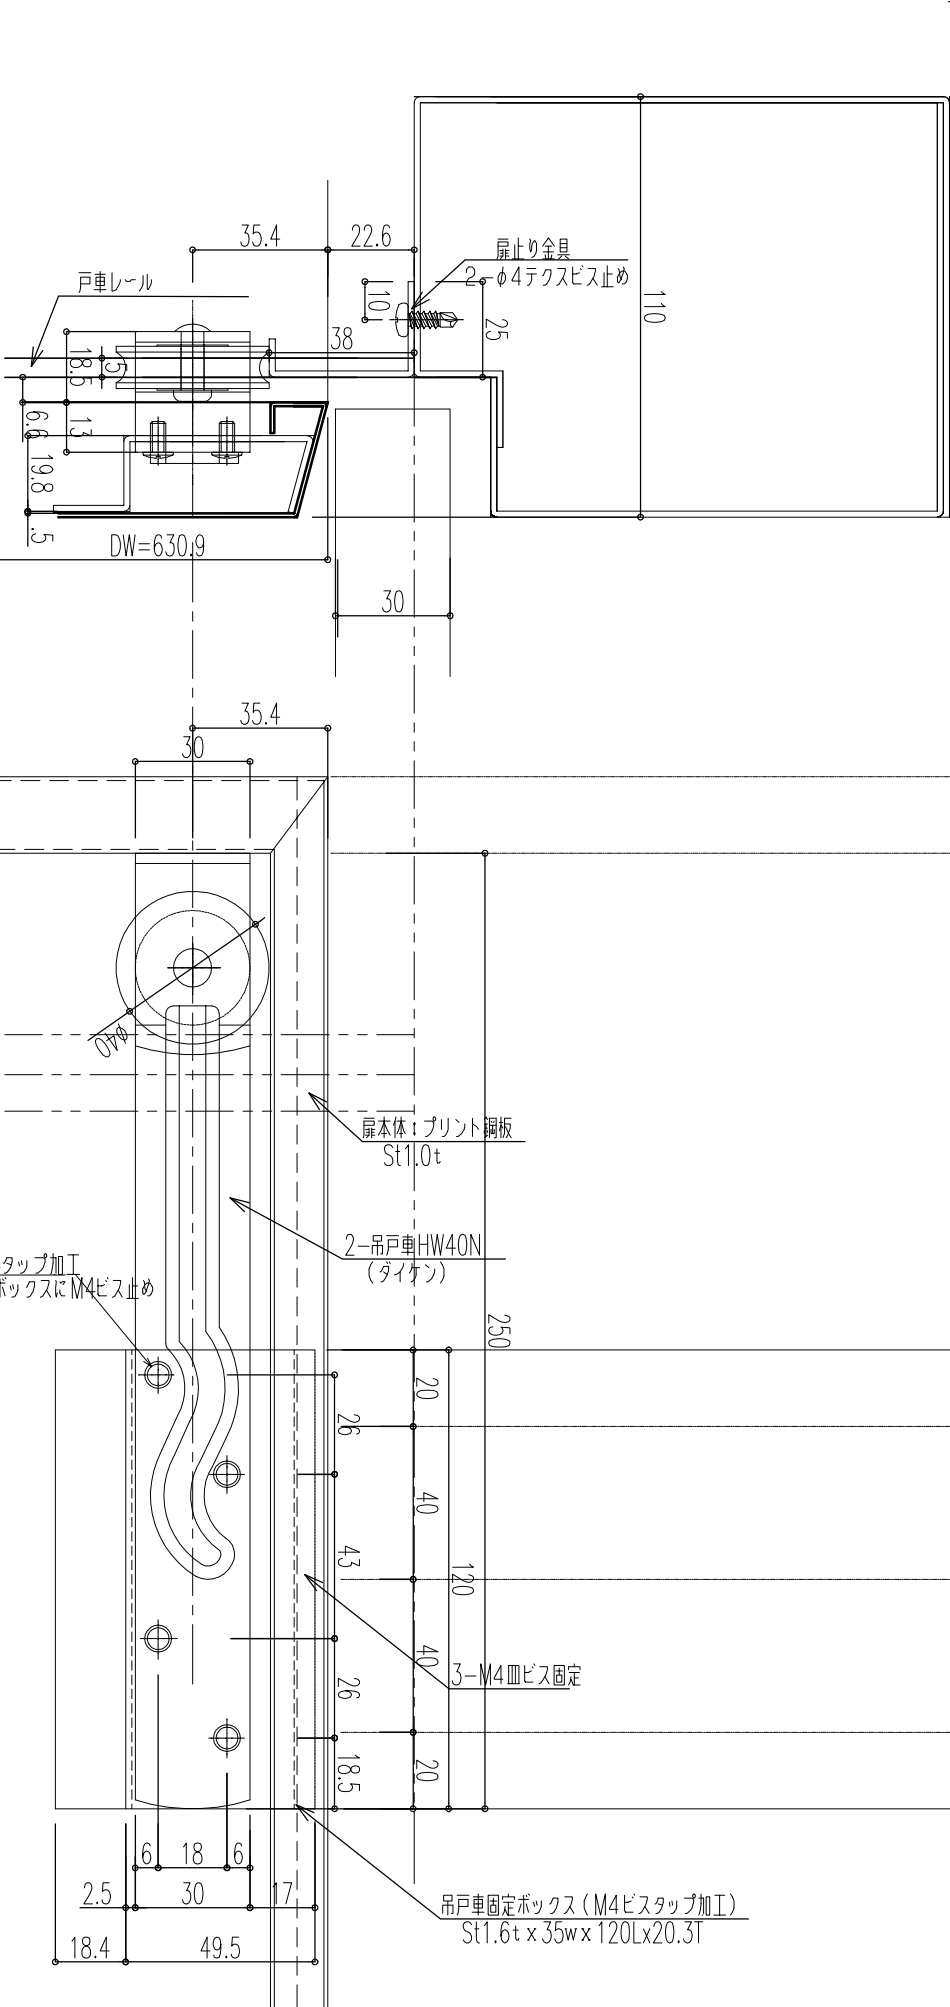


マグネットキャッチ取付図

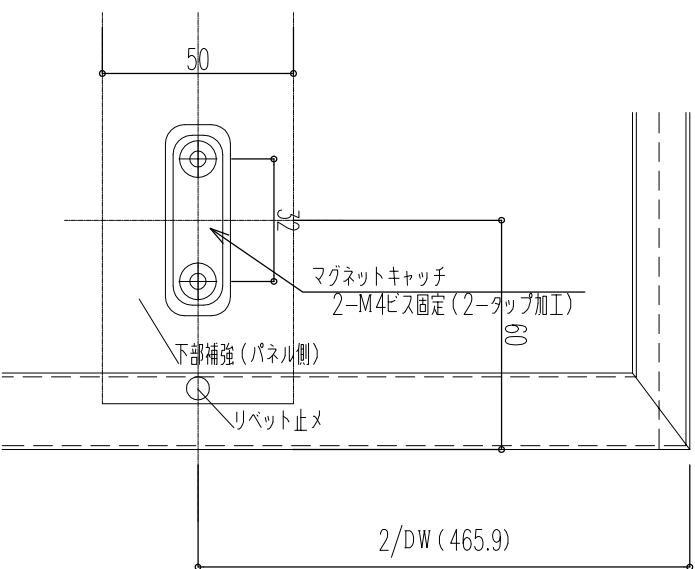[illegible]

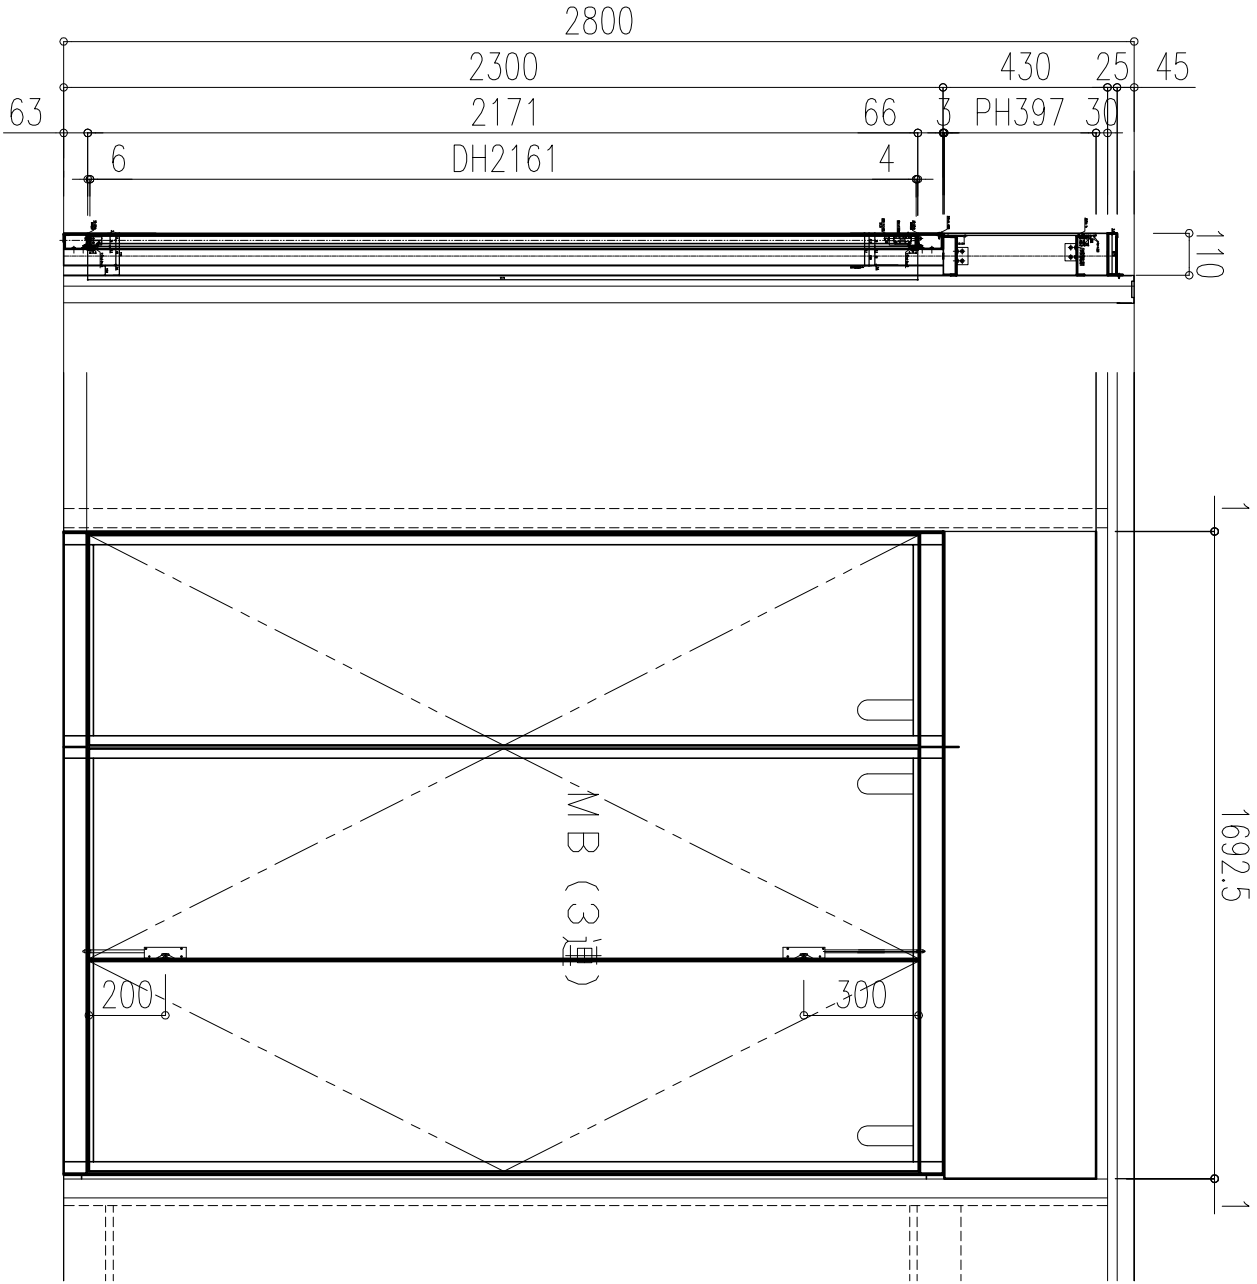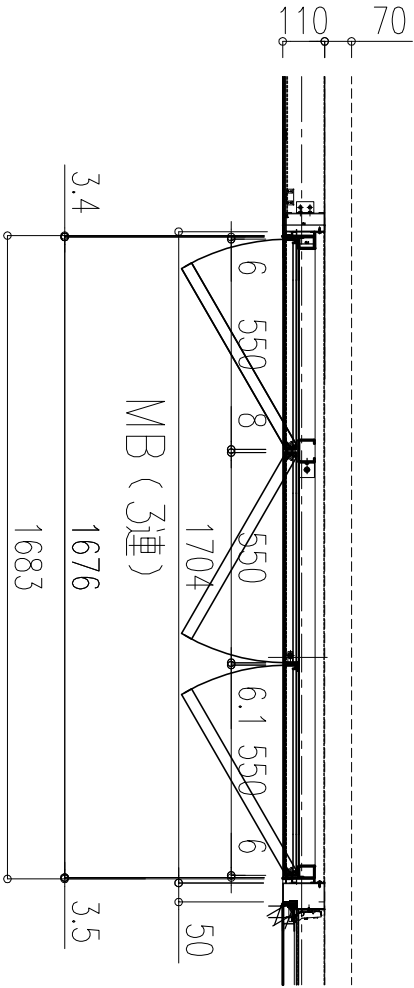


符 号		材 質：仕上	
MB	MB三連	数 量	左右勝手
		L	R
1	1	(金具)ノ品 名	
		軸吊ヒンジ	フリンス B-401
		フリンス落し上	フリンスL-158-1
		フリンス落し下	フリンスL-158-2
		フリンス落し上	フリンス L-503
		フリンス落し下	フリンス L-365
		フリンス落し上	フリンス L-365
		フリンス落し下	フリンス L-365
		フリンス落し上	フリンス L-365
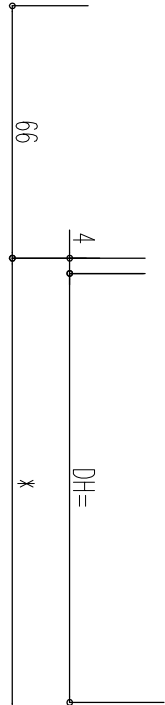



上部開口補強有り納まり

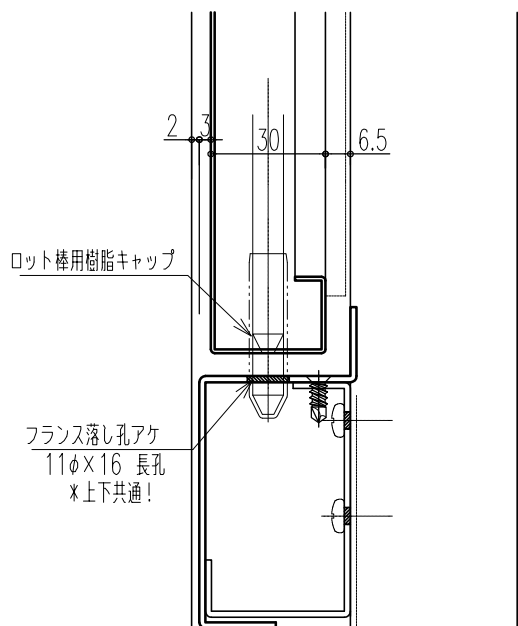

フランス落とし納まり

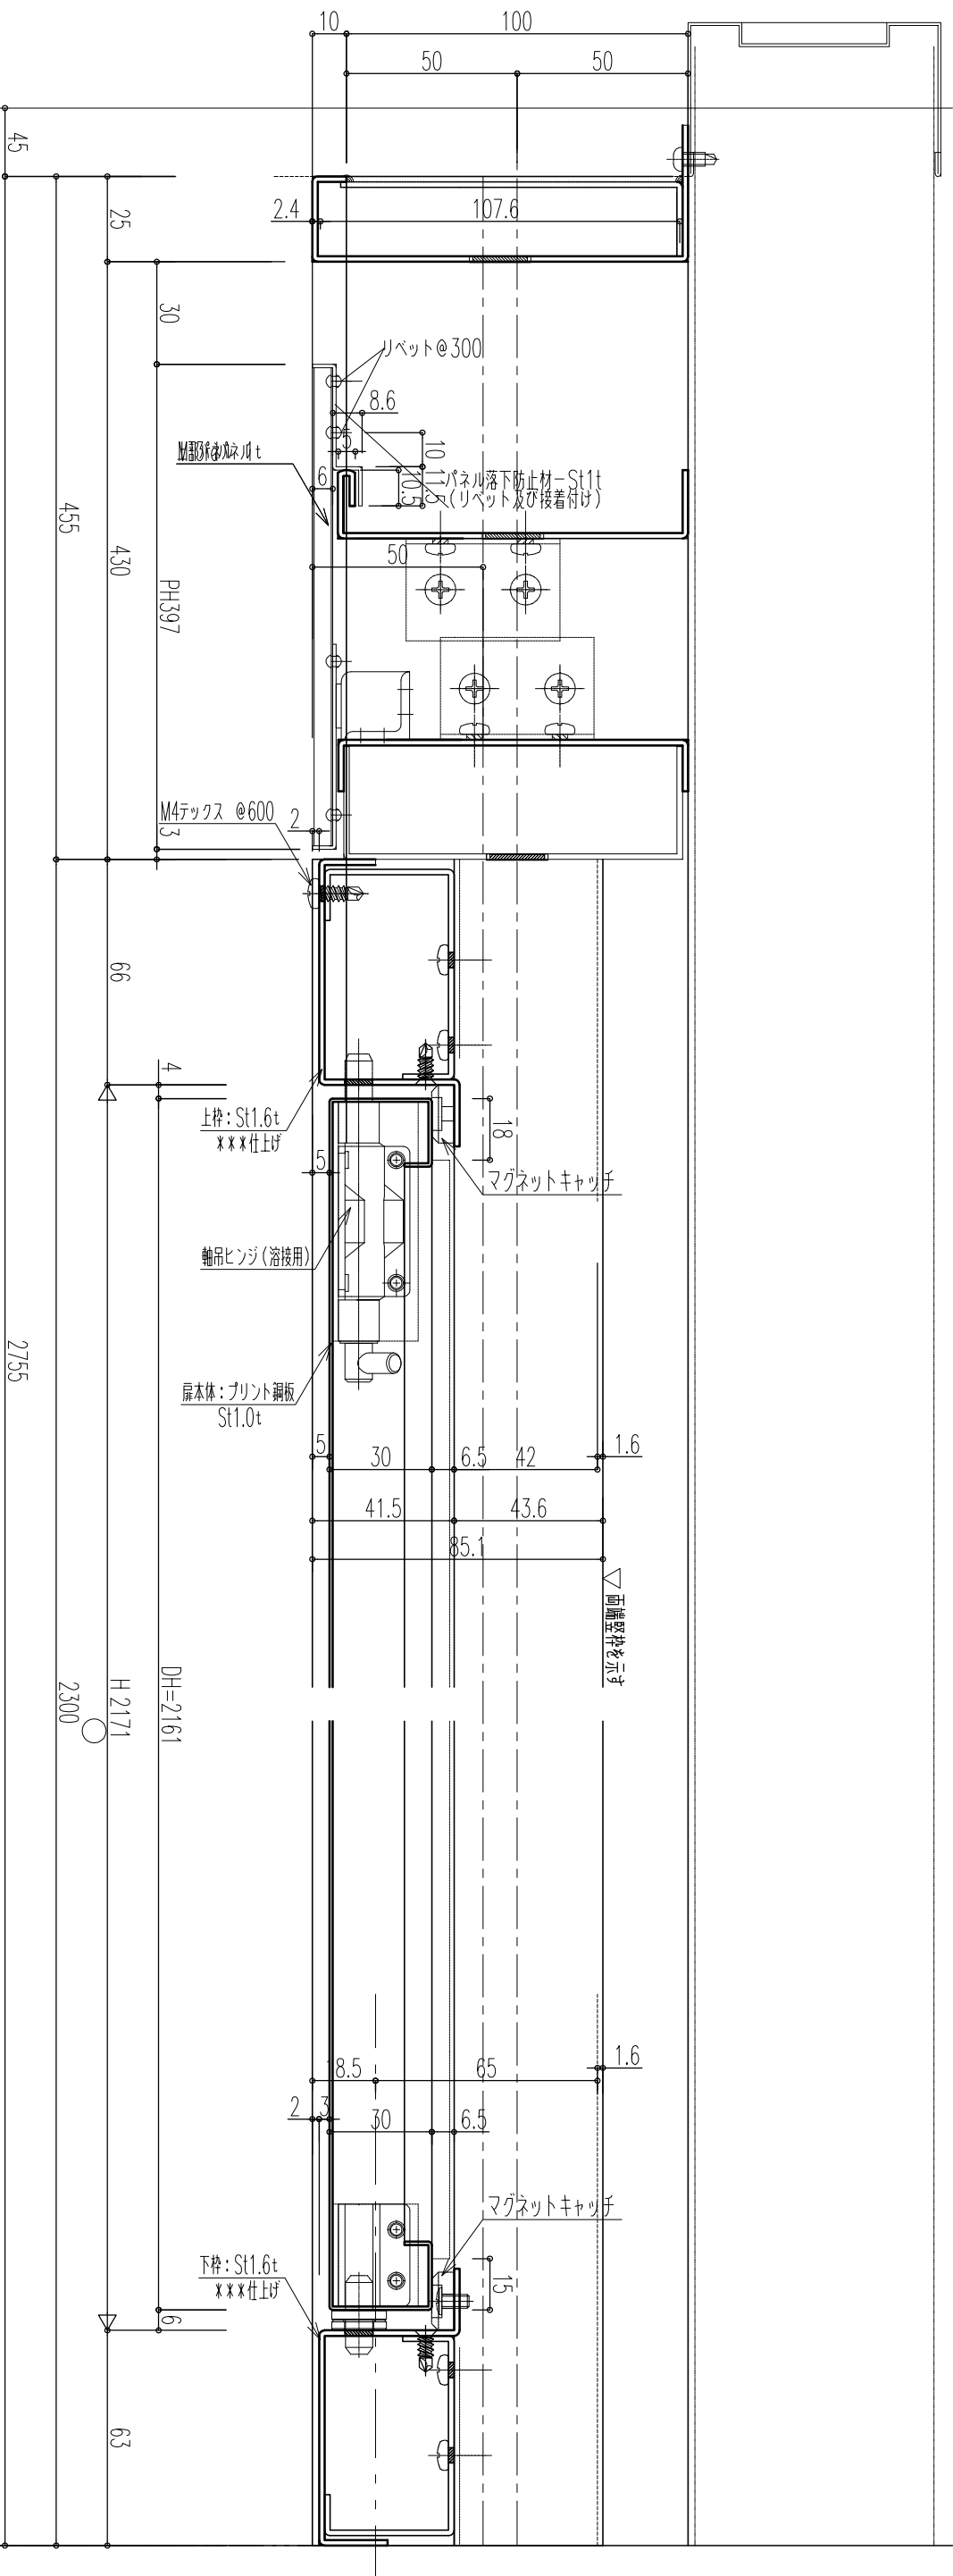
[illegible]

符 号		仕 上		数量		取 付 場 所		縮尺 1/20
SD-1		外側：***** 内側：***** 枠：*****		R=0 L=1				
工 場 取 付			現 場 取 付			備 考		
部品名	メーカー/品名	数量	部品名	メーカー/品名	数量			
丁番	moritec	2※1	ラッシュアル錠	GDAL V-PXMK SK-5 GDE	1※1	(2ロック型・錠付タイプ)		
	***		D、C	RYOBI S1003PAT	1※1			
			耐震ブラガード	シタニ DL-95	1※1			
			床付戸当り	PLUS D-800A	1※1			
			A T コム	ホクシヨク AZ-102・112				

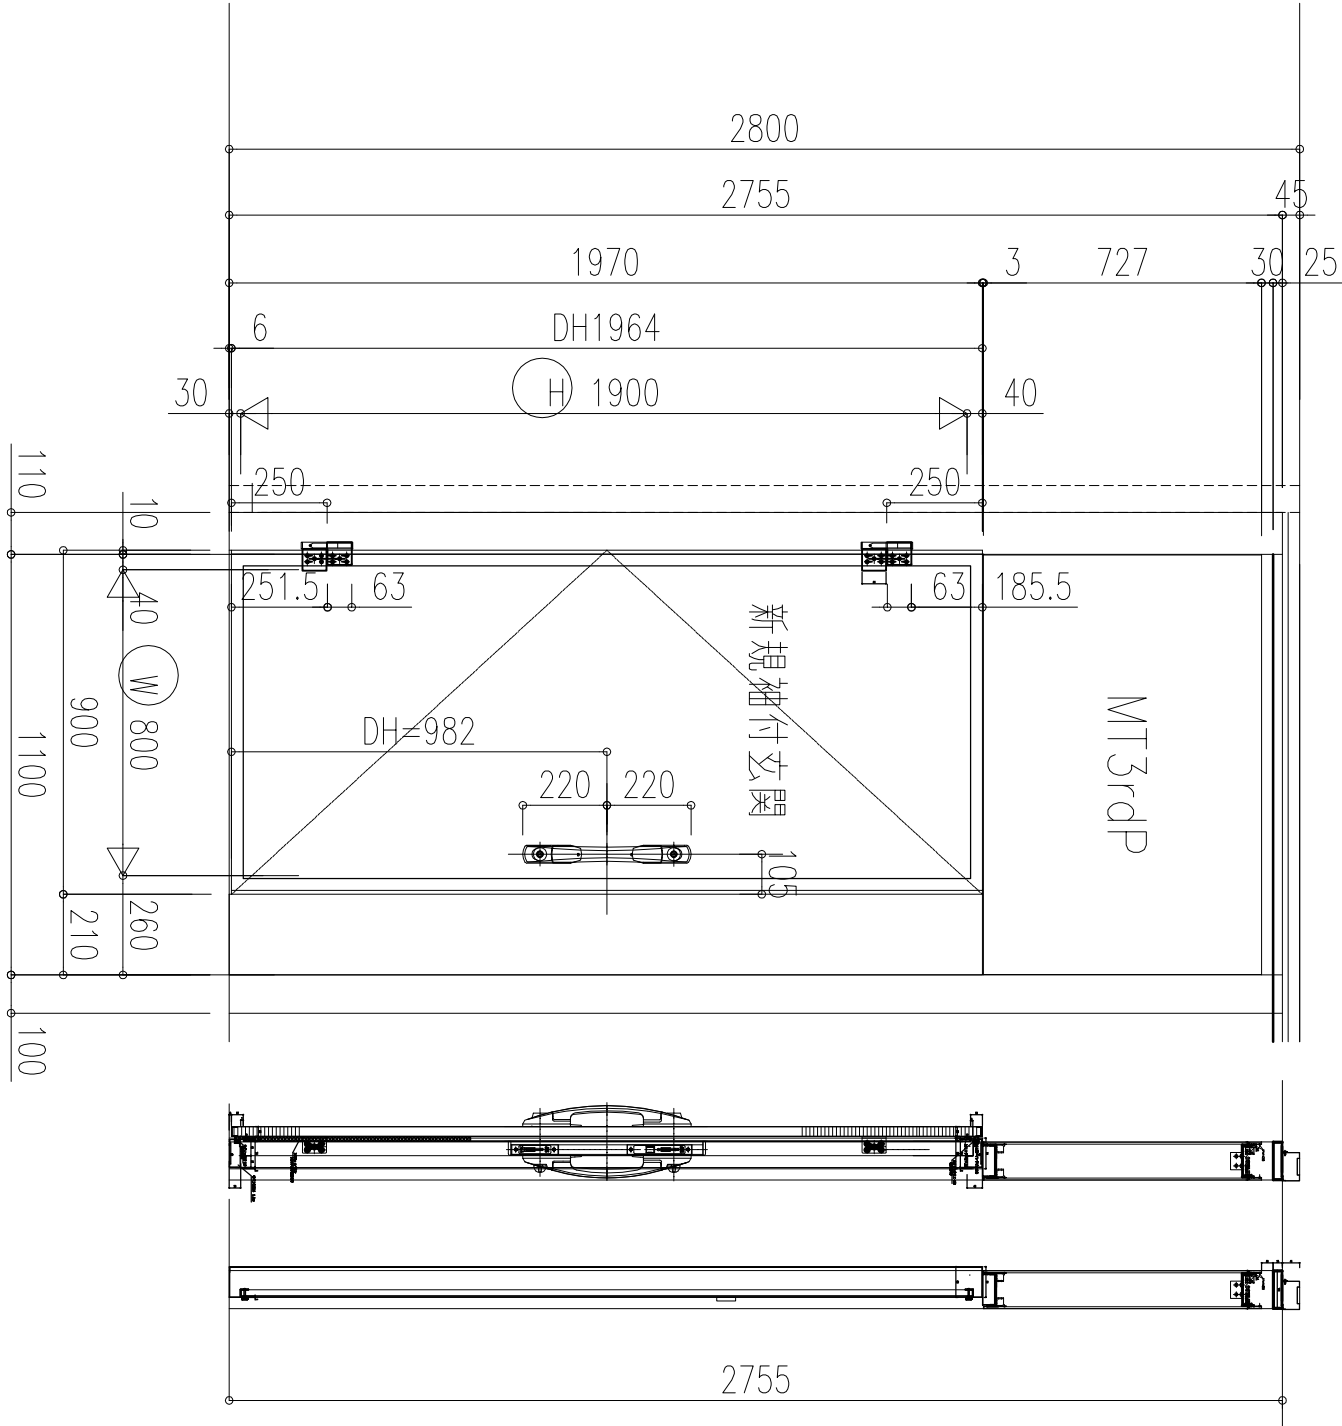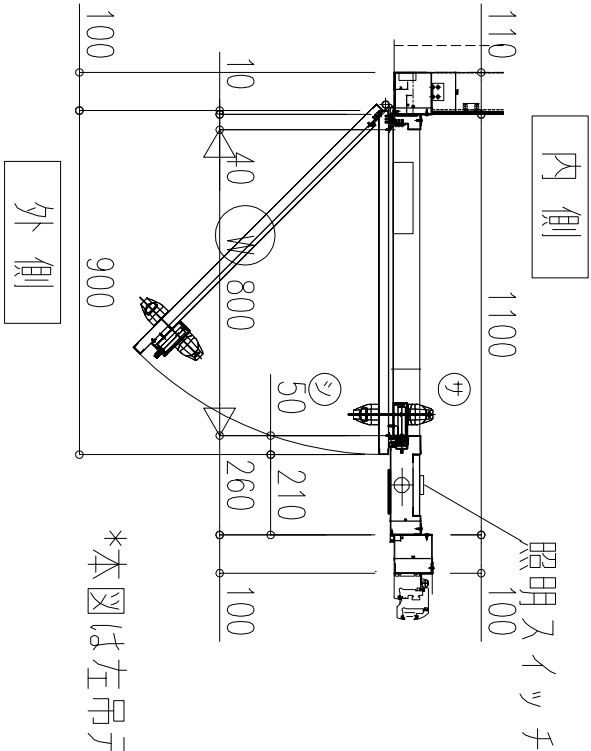

*本図は左吊元を示す

訂正月日と訂正事項		訂正月日と訂正事項		照査	担当	設計	縮尺	縮尺	監 理		設 計	受領印	工事名称	作図年月日
-							CA3		-		殿		AU窓プラン	2019年11月1日
-							1/20		-		殿	受領印	図面名称	図番
									M・T・THREECo.,Ltd		殿		新規袖付玄関 姿図	1 1
									愛知県名古屋市中南区富場2-6-11					
									株式会社 エム・ティ・スリー					


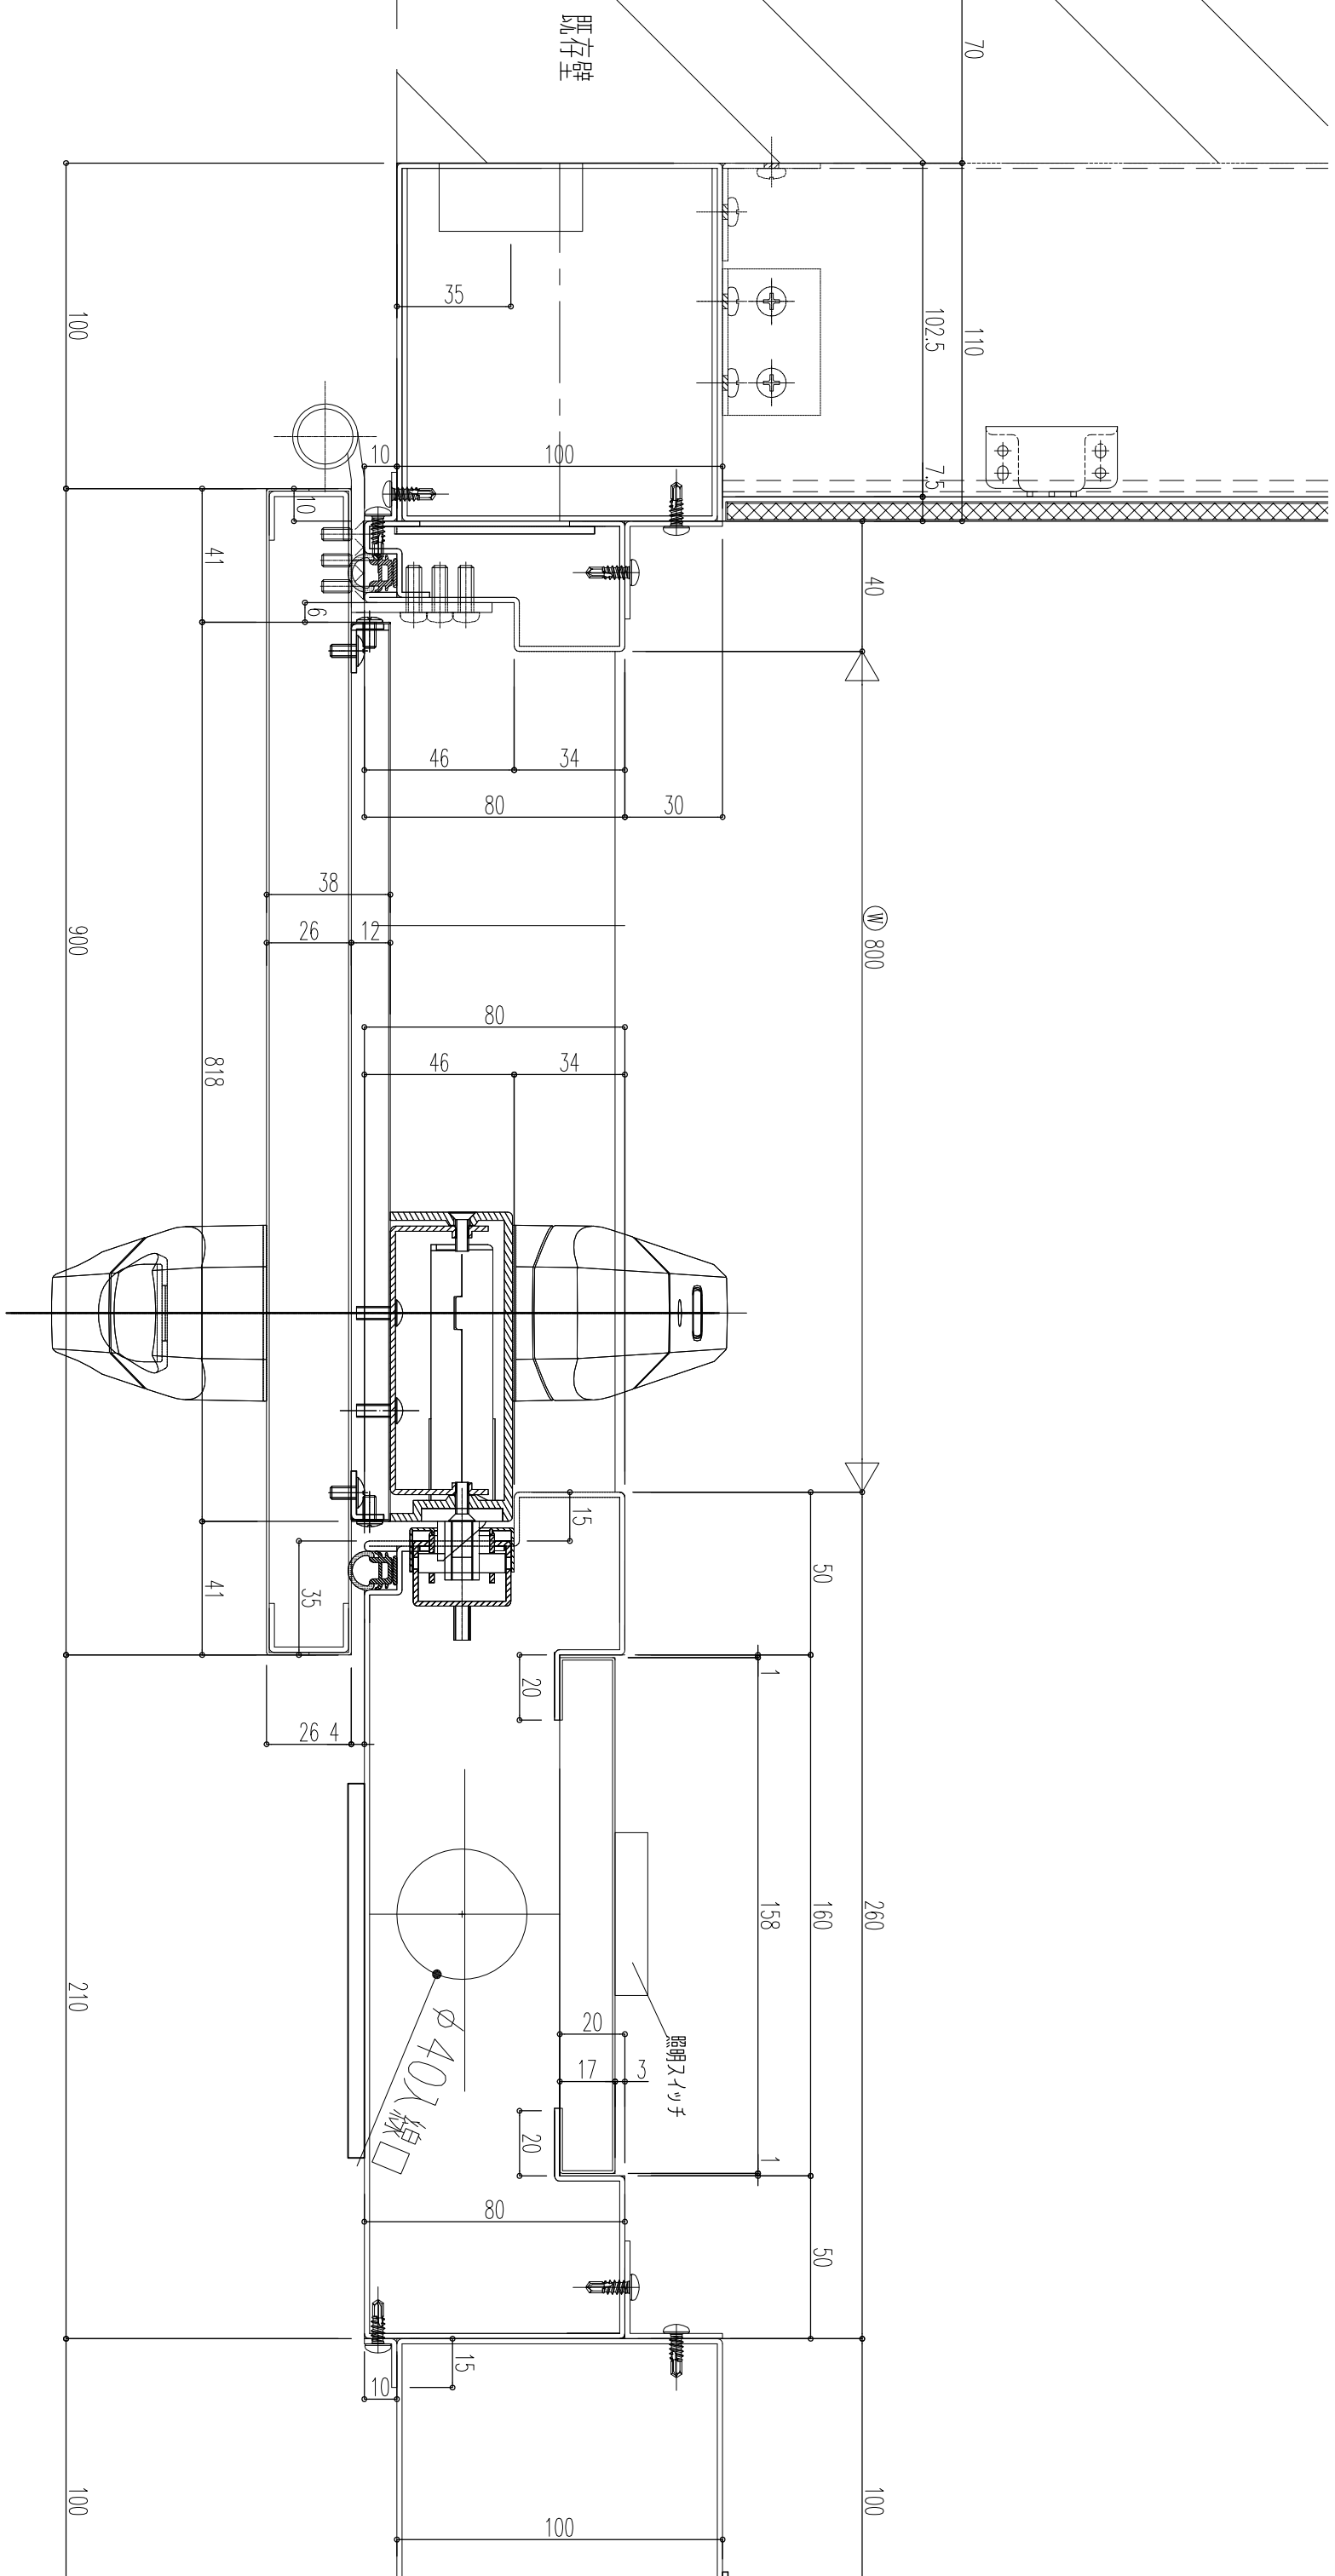
[illegible]

[illegible]

現状丁番形状





改造丁番形状

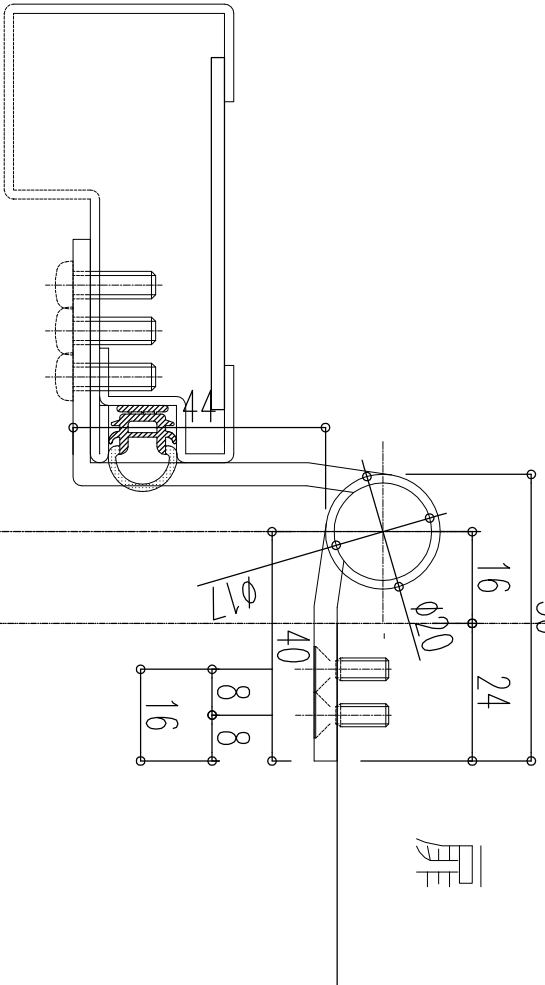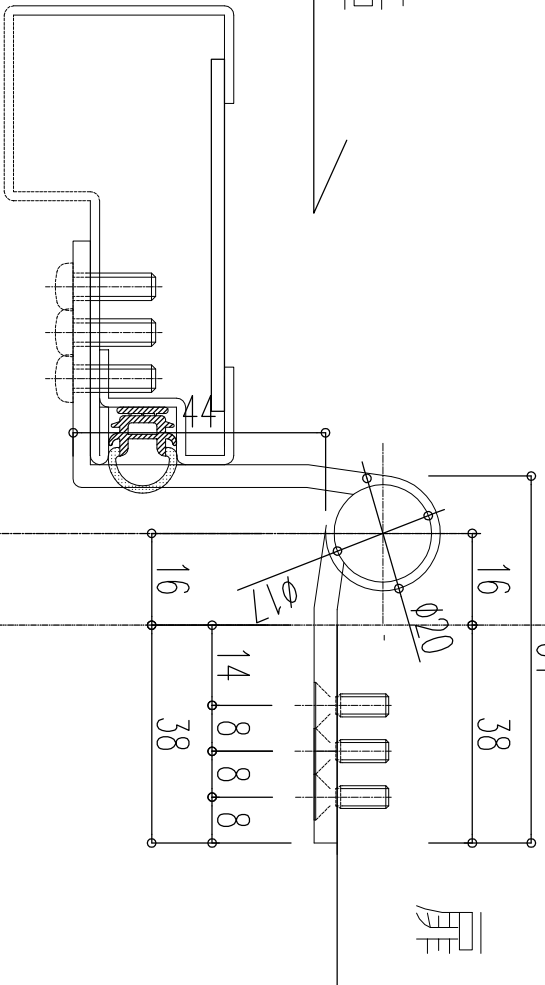


扉側改造

3-M5ビス (下穴φ5.6)

5-M5ビス (下穴φ5.6)

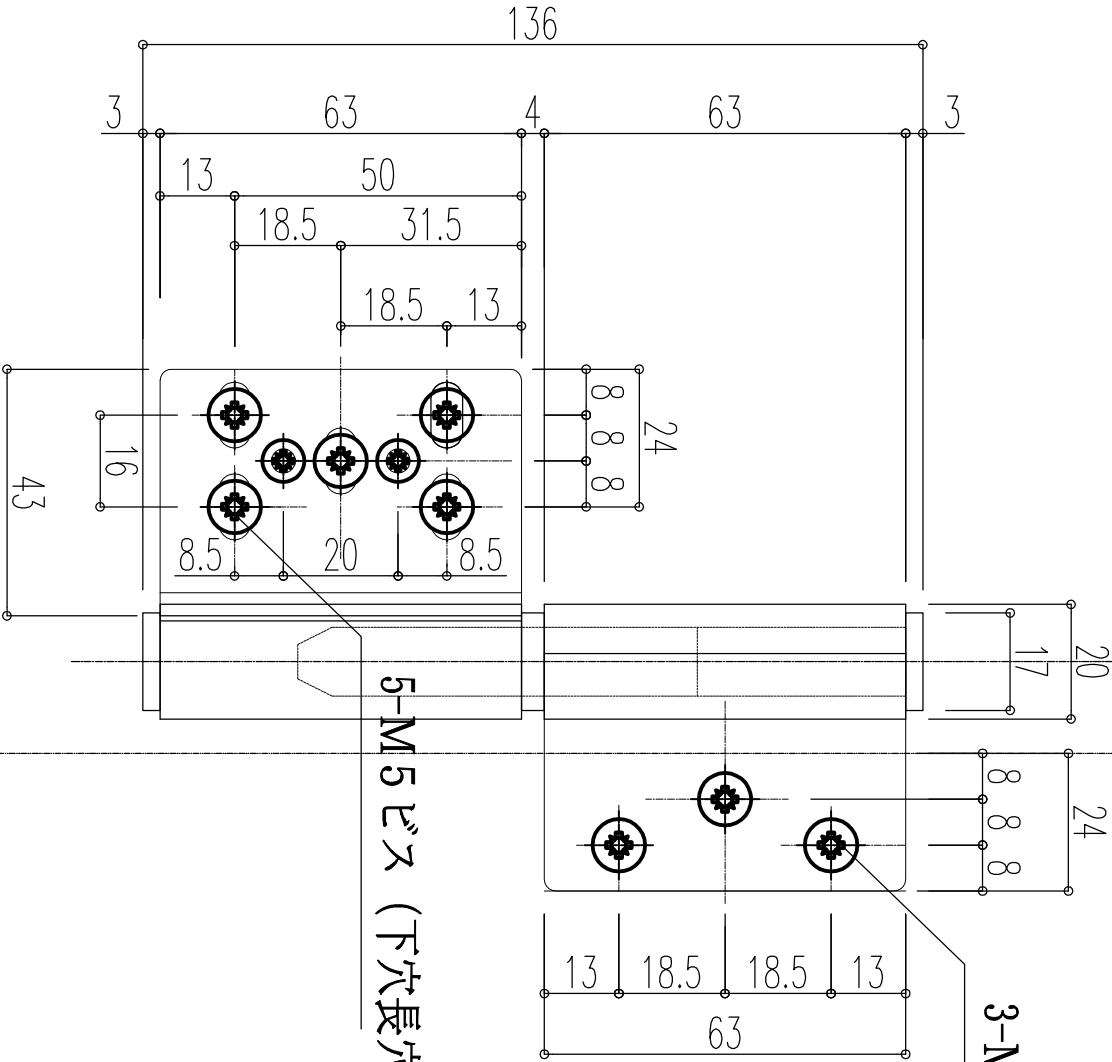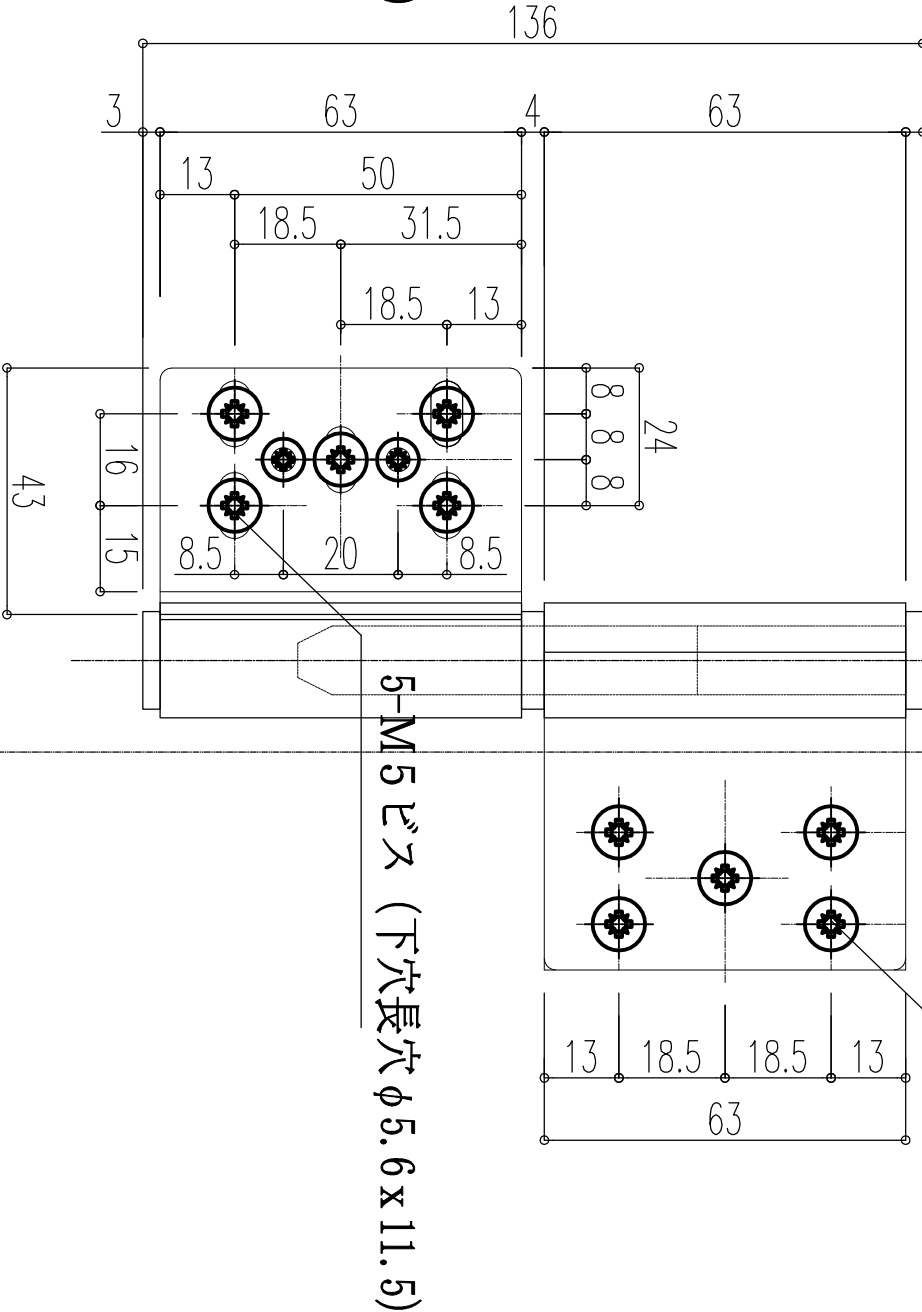

訂正月日と訂正事項		訂正月日と訂正事項		照査	担当	設計	縮尺	縮尺	監理		設計		受領印	工事名称	作図年月日
-		-		-	-	-	(A3)	1/2	MTⅢ		-		殿	ALL室アラソ	
-		-		-	-	-			最知県名古屋千種区富場2-6-11		殿		受領印	図面名称	
-		-		-	-	-			株式会社 エム・ティ・スリー		殿			特殊丁番	
														図番	
														11-3	

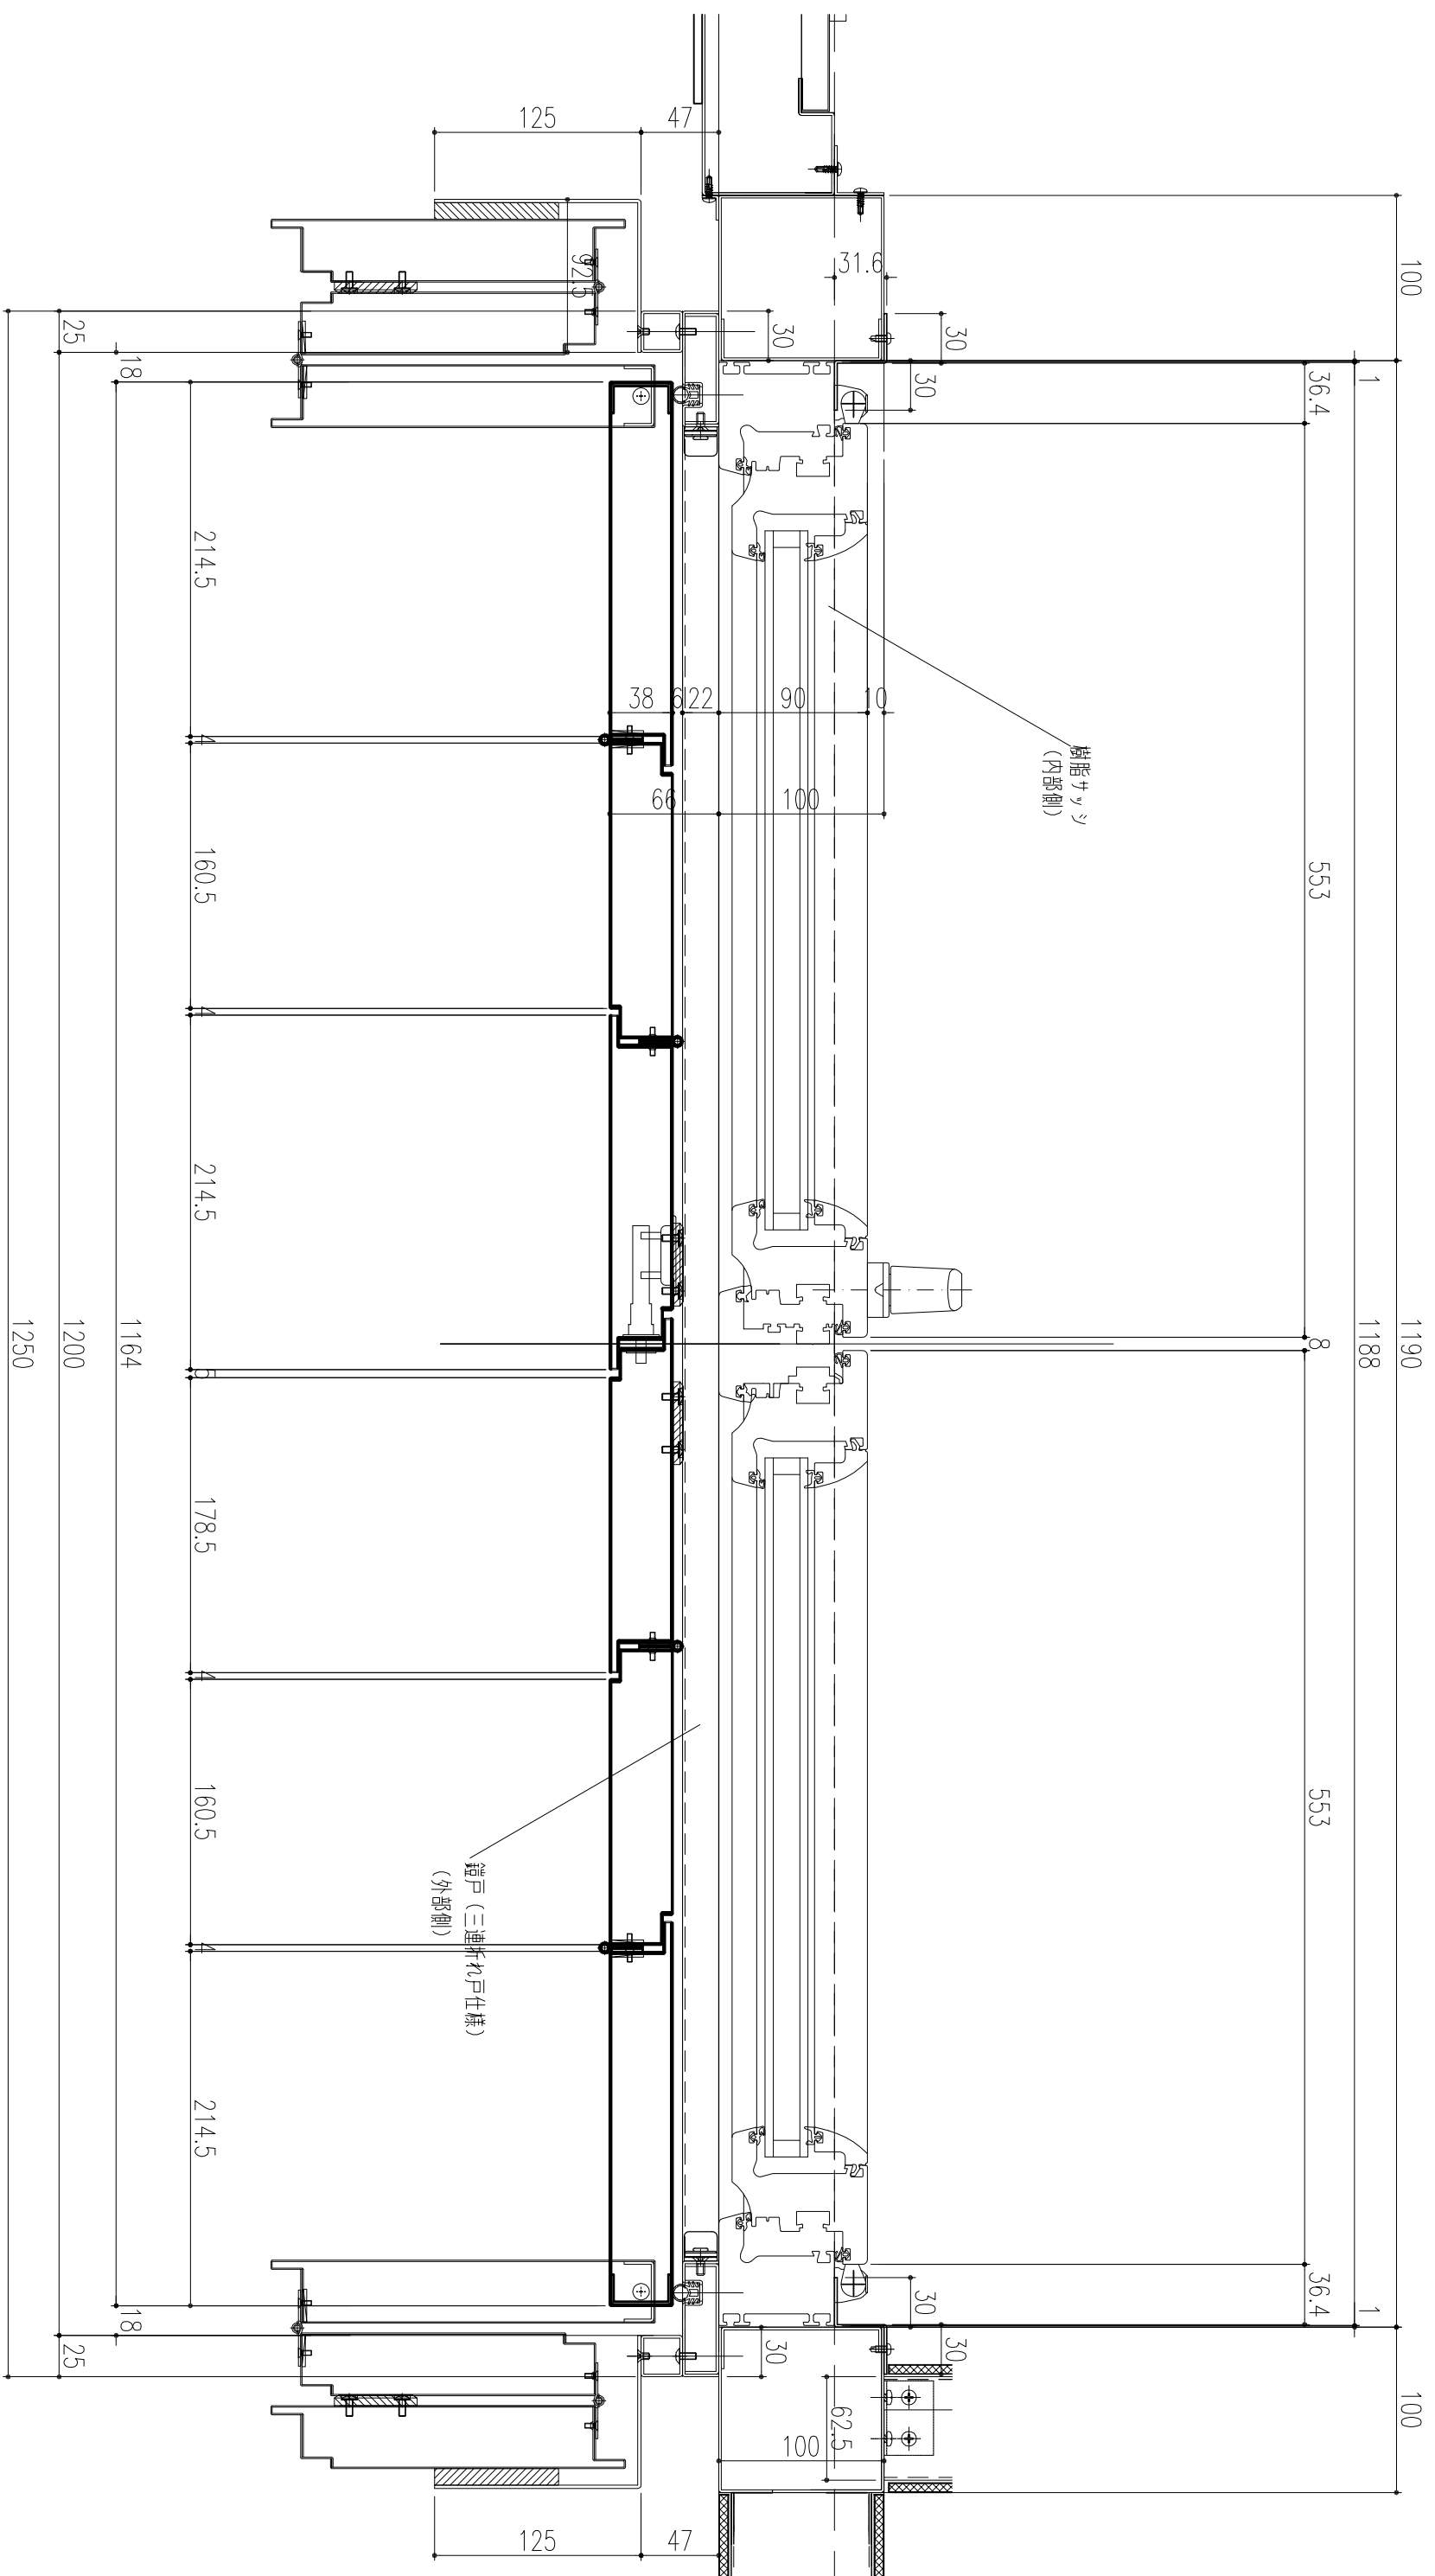


訂正月日と訂正事項	訂正月日と訂正事項	照査	担当	設計	縮尺 (A3)	縮尺 1/6	監理 M.T.III 大田建設株式会社	設計 —	—	受領印	工事名称 A.U.窓ガラス	作図年月日 2019年11月1日
—			—	—			—	—	—	受領印	図面名称 鋳戸+樹脂サッシ 平断図	図番 12-1





45

5572

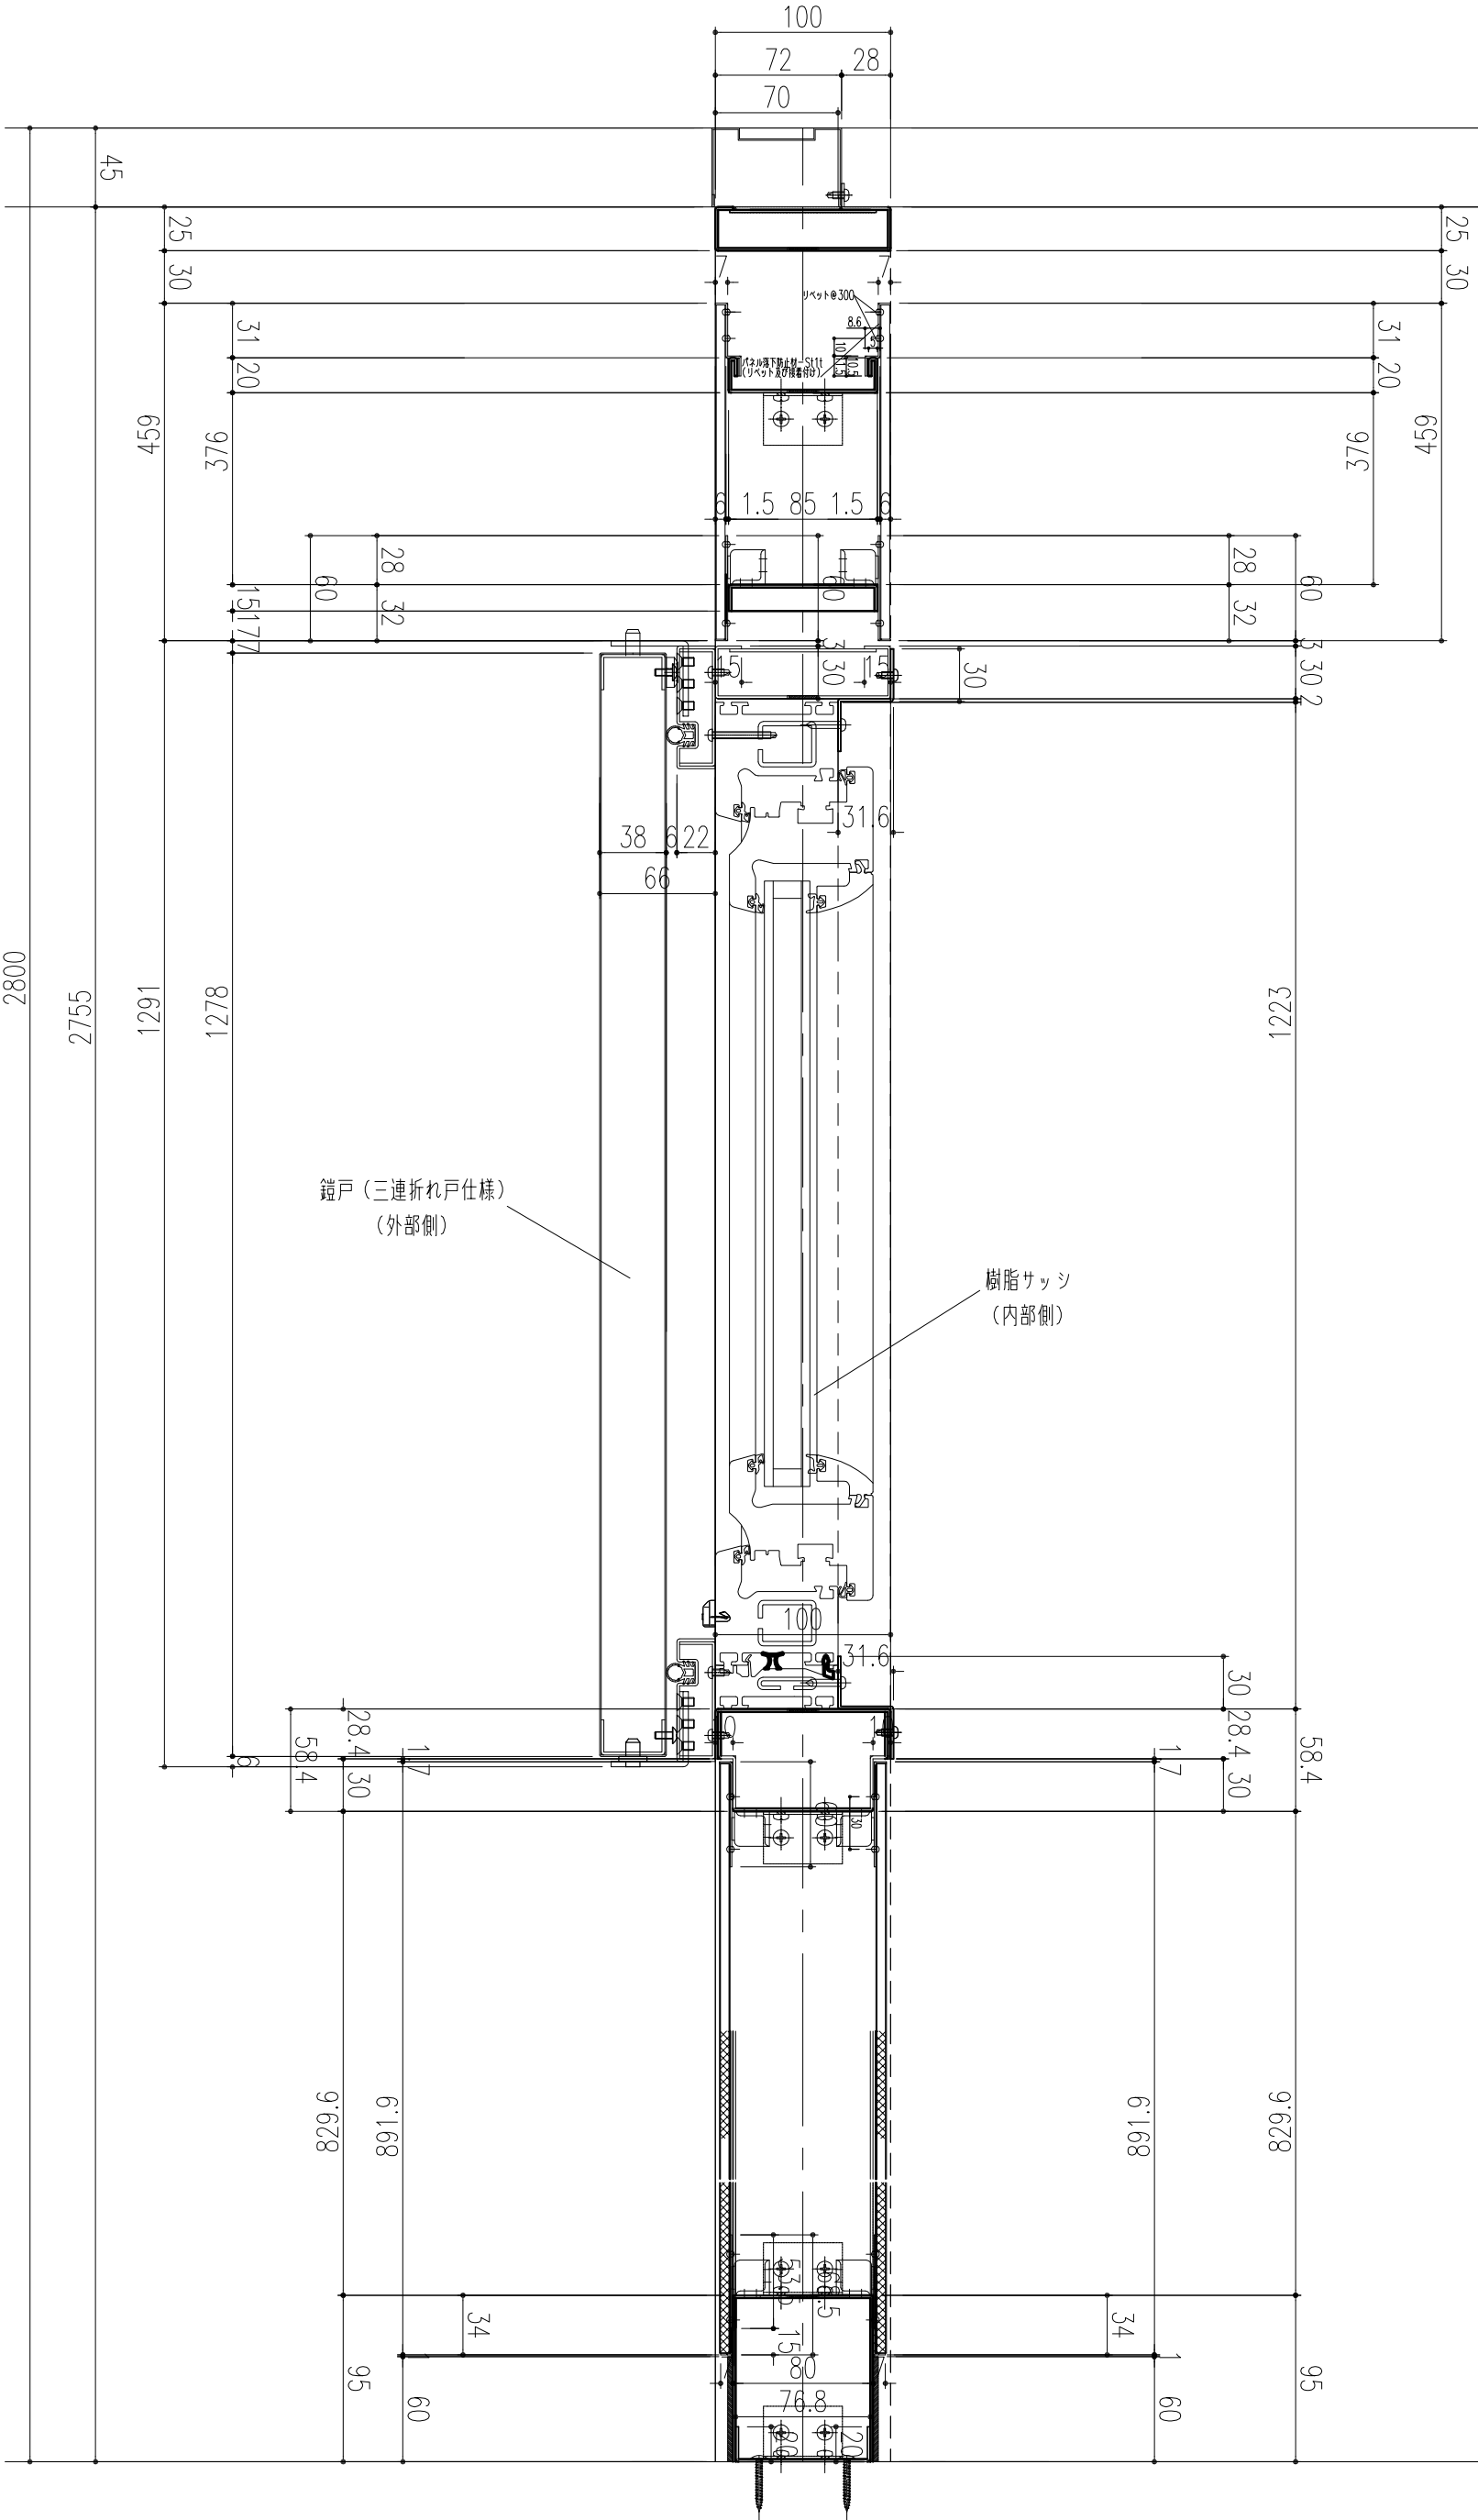


訂正月日と訂正事項		訂正月日と訂正事項		照査	担当	設計	縮尺	縮尺	監理 — 最知町名古屋千種区置場2-6-11 株式会社 エム・ティ・スリー	設計 — 最	受領印 受領印	工事名称 AUI室アラン	作図年月日 2019年11月1日
—				—	—	(A3)	1/6						

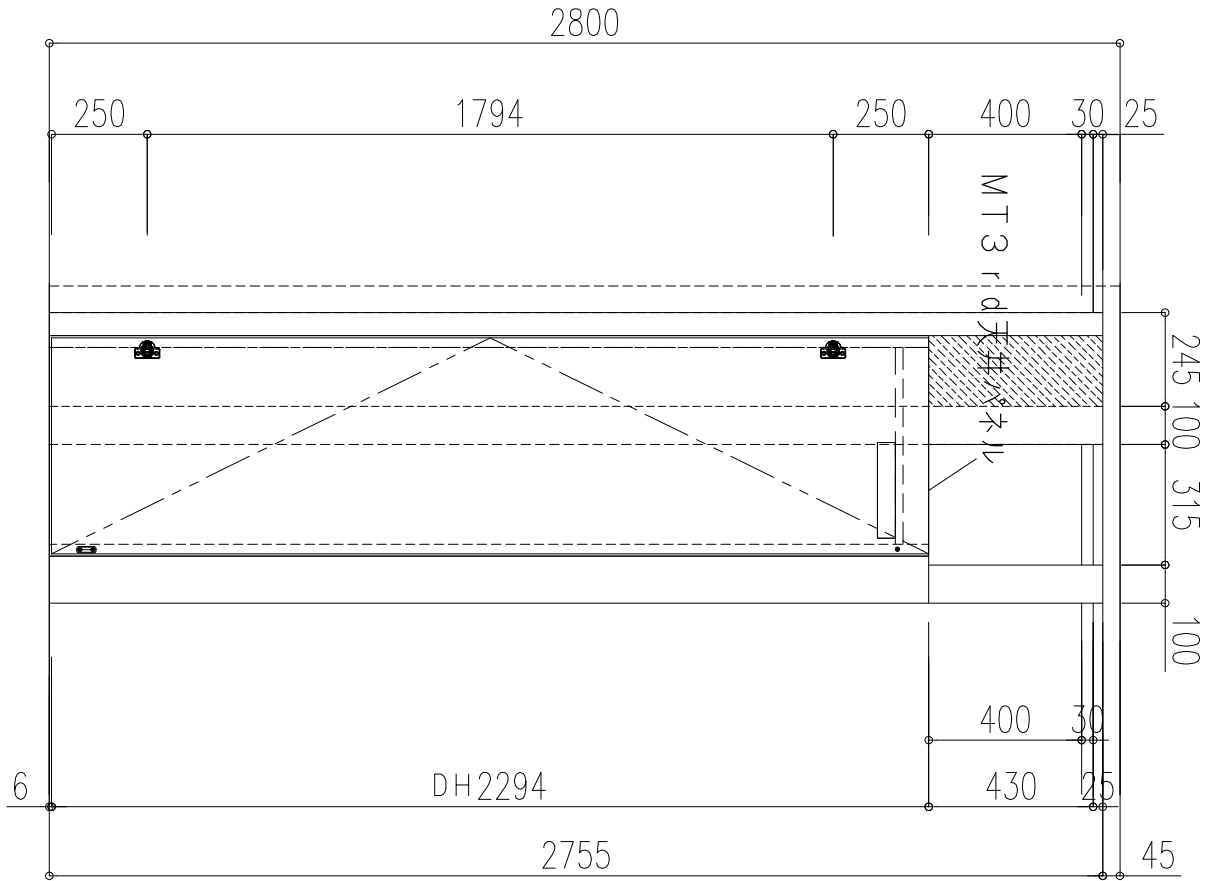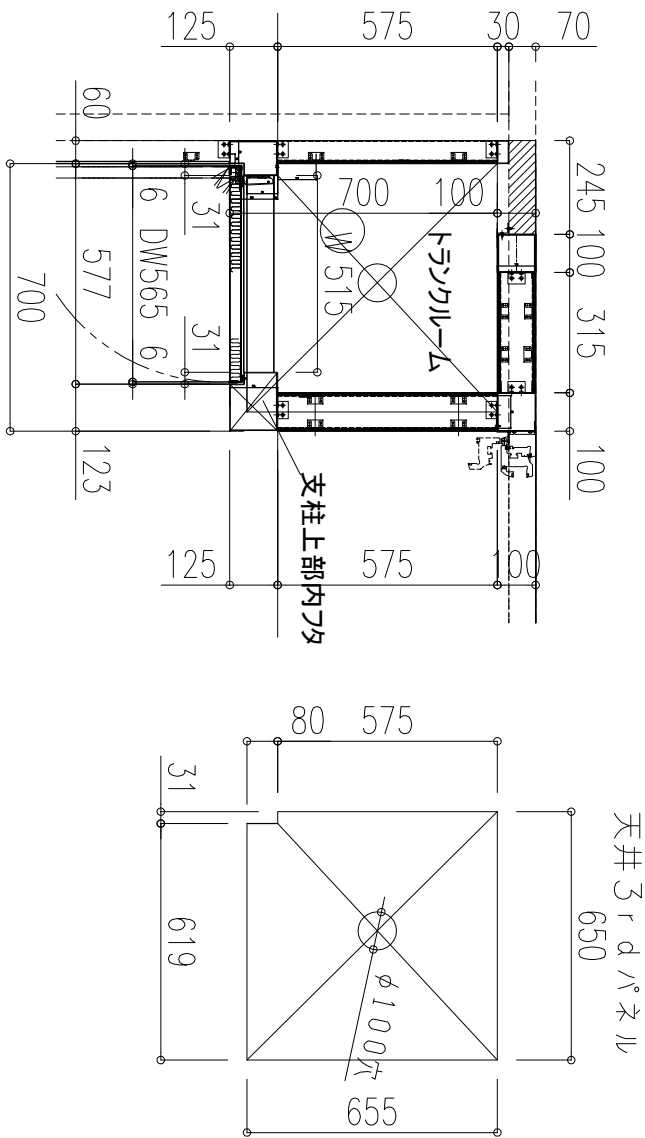


符 号	取 付 場 所	数 量	材 質 ; 仕 上
SD-3	トランクルーム	1	枠 静電粉体黒色塗装1.6t
	ショールーム	L R	扉 1850t 0.8t
給湯器：メーカー：機種			(金具)ノ品 名 メーカー/型 番 数量/1ヶ所
			スライドヒンジ スガツネ J95-C24-25T 2
			ラックチェインタPL スガツネ J95-P6T 2
			ラゲネットキヤッチ フリンス L-365 1
上下開口面積条件			戸当り寸ム ホクショー GA-65 1
上部有効開口面積			電気ラゲネットロック 国産磁力鎖 1
下部有効開口面積			

*ビス止めタイプ



訂正月日と訂正事項		訂正月日と訂正事項		照査	担当	設計	縮尺	縮尺	監 理	設 計	受領印	工事名称	作図年月日
-							(A3)		-	-	殿	AJU室プラン	2019年9月17日
-							1/20				殿		
				-	-				MTⅢ		受領印	図面名称	図番
									M・T・THRECE Co., Ltd	施 工	殿	トランクルーム姿図	13
									最知県名古屋千種区富場2-6-11	-			
									株式会社 エム・ティ・スリー	-	殿		

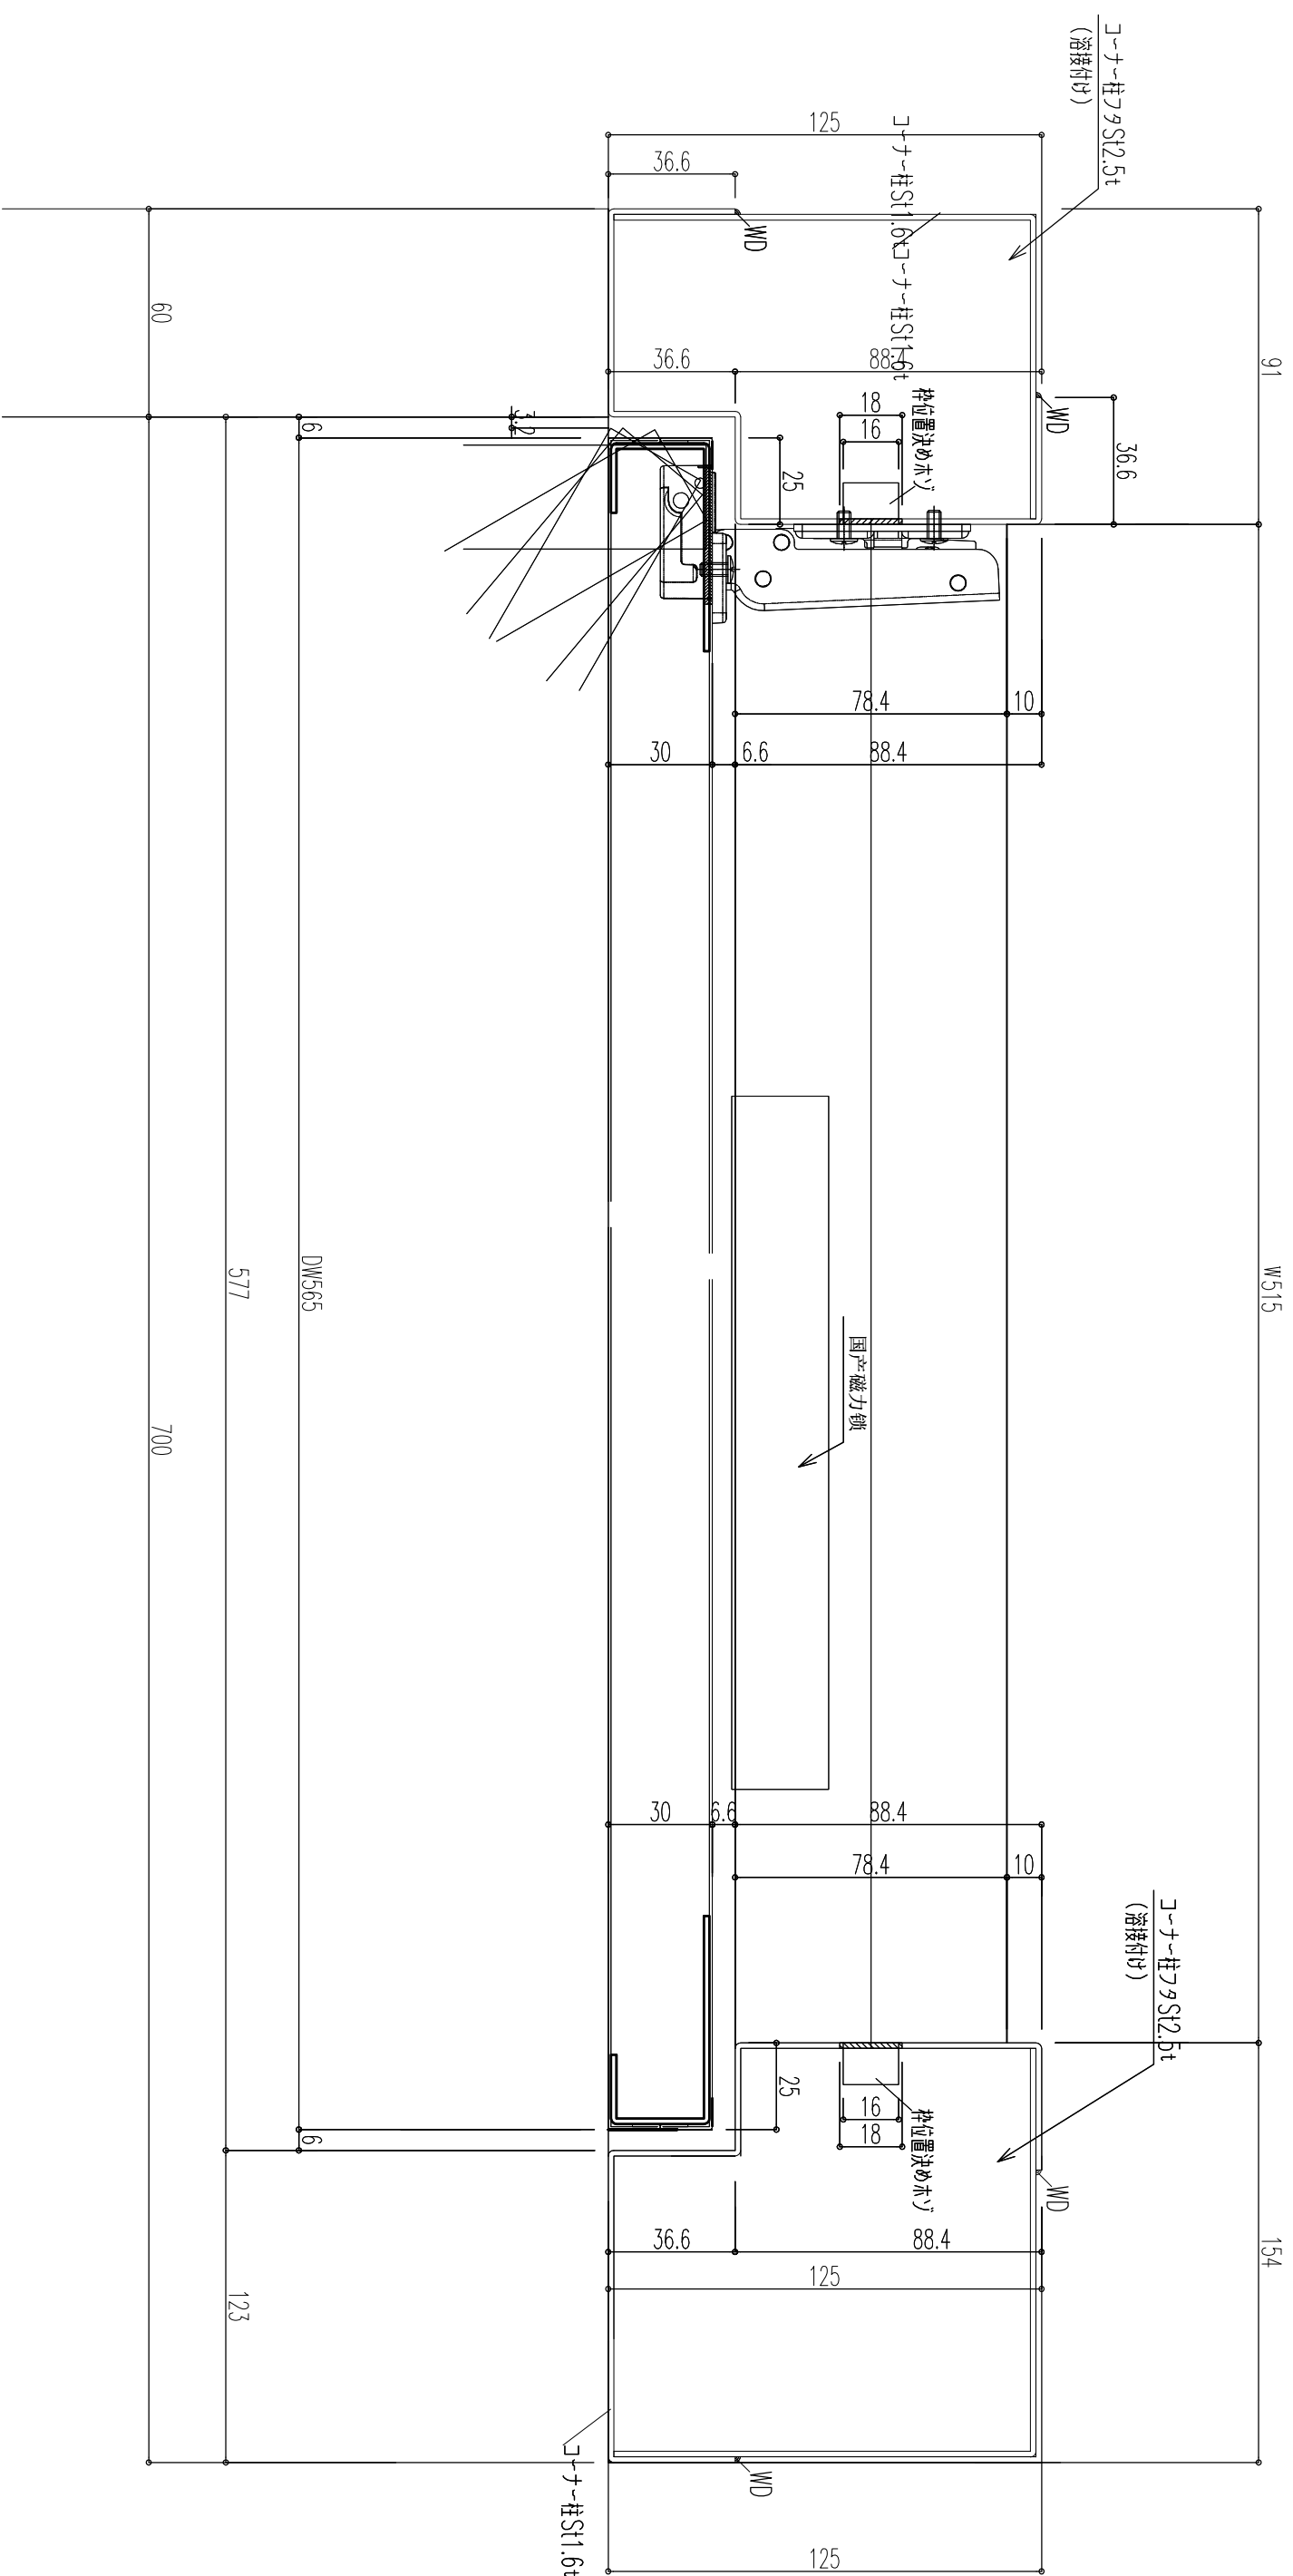

訂正月日と訂正事項	訂正月日と訂正事項	照査	担当	設計	縮尺 (A3)	縮尺	監理	設計	受領印	工事名称	作図年月日
—					1/3		—	—	—	AJU空アライ ンクルーム	2019年9月17日
		—	—	—			M.T. III 愛知県名古屋千種区富場2-6-11 株式会社 エム・ティ・アリ-	施工	受領印	断面名称	図番
								—	—	平面図	13-1

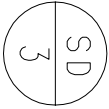



天井

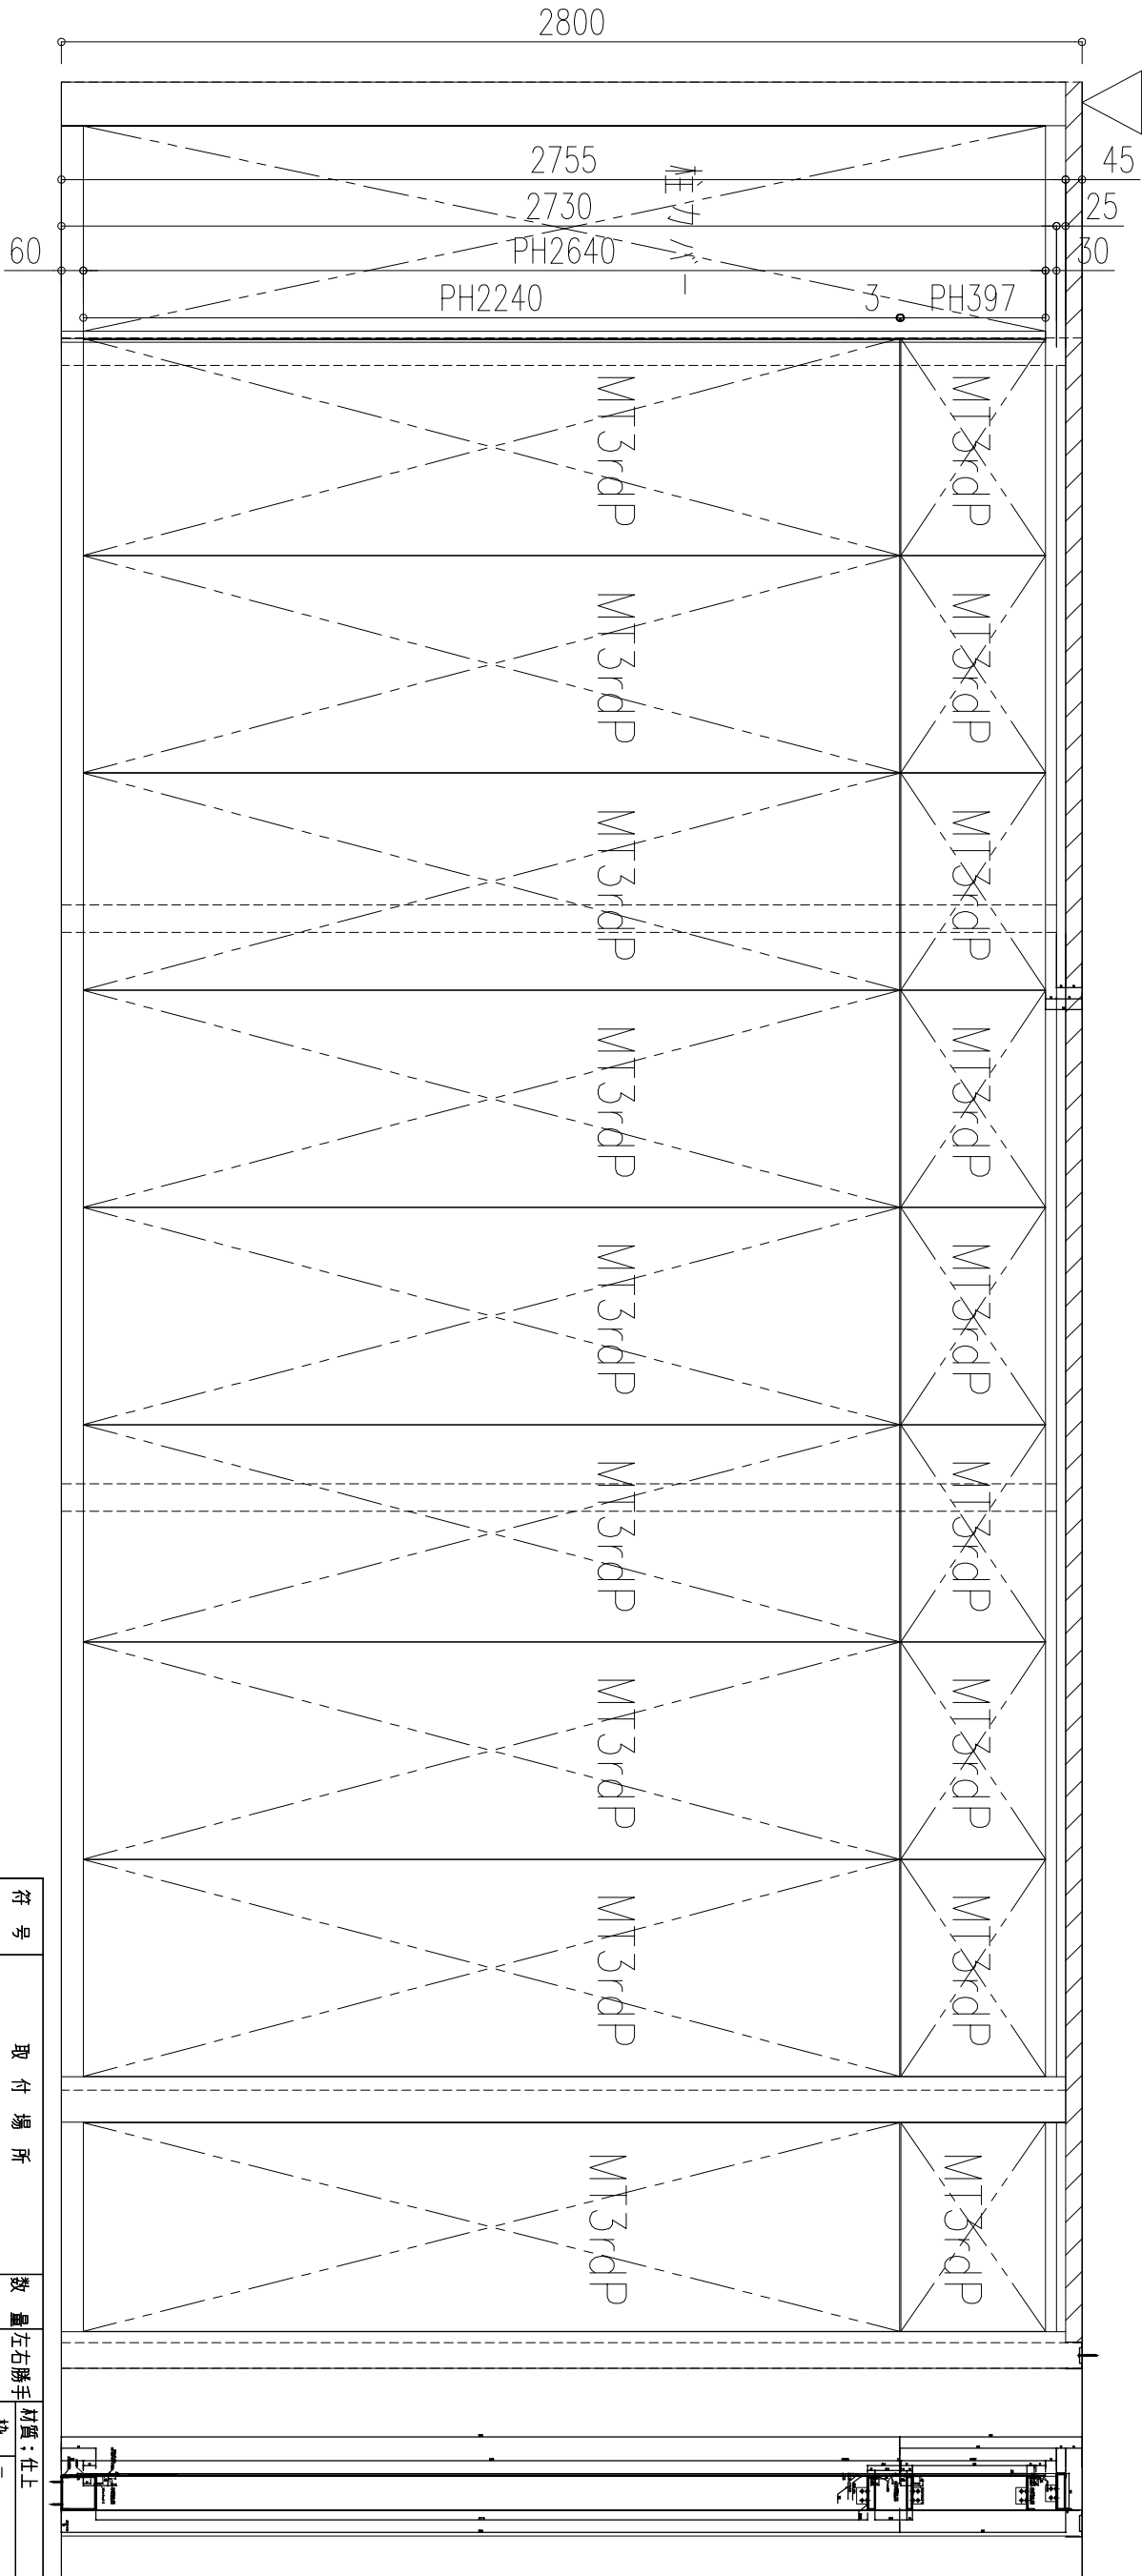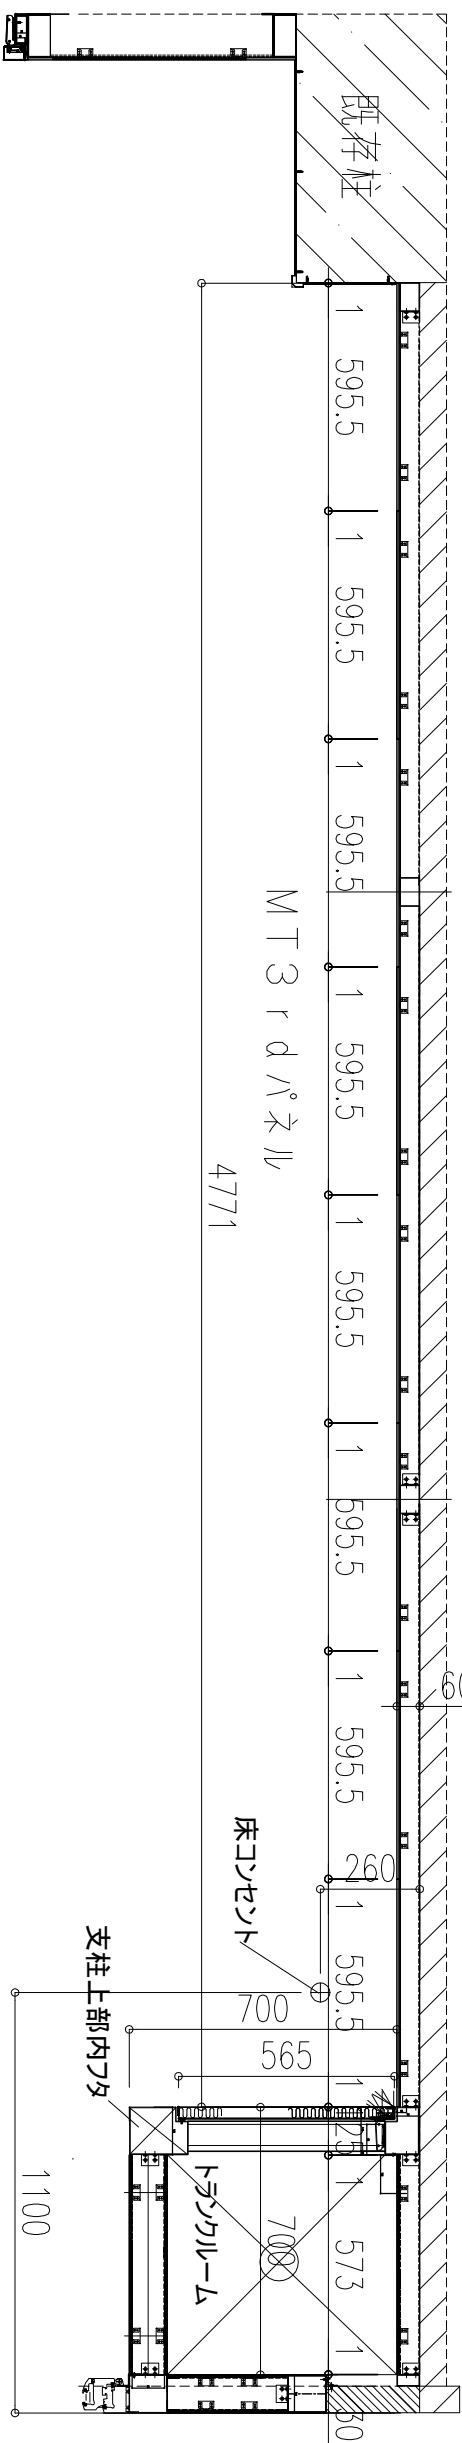


符 号	取 付 場 所	数 量	左右勝手	材質：仕上
PD	MT3rdパネル	1	L	枠 －
1	ショールーム	1	R	パネル 0.5t (金具)ノ品 名 マグネットキャッチ フリンス L-33R-5
備考				数量/1ヶ所 18

訂正月日と訂正事項	訂正月日と訂正事項	照査	担当	設計	縮尺	縮尺	監 理	設 計	受領印	工事名称	作図年月日
					(A3)		－	殿	殿	AU空アラン	2019年11月1日
		－	－	－	1/20		MT III M・T・THREE Co., Ltd	殿	受領印	図面名称	図番
							株式会社 エム・ティ・スリー	殿		MT3rdパネル詳細図	14

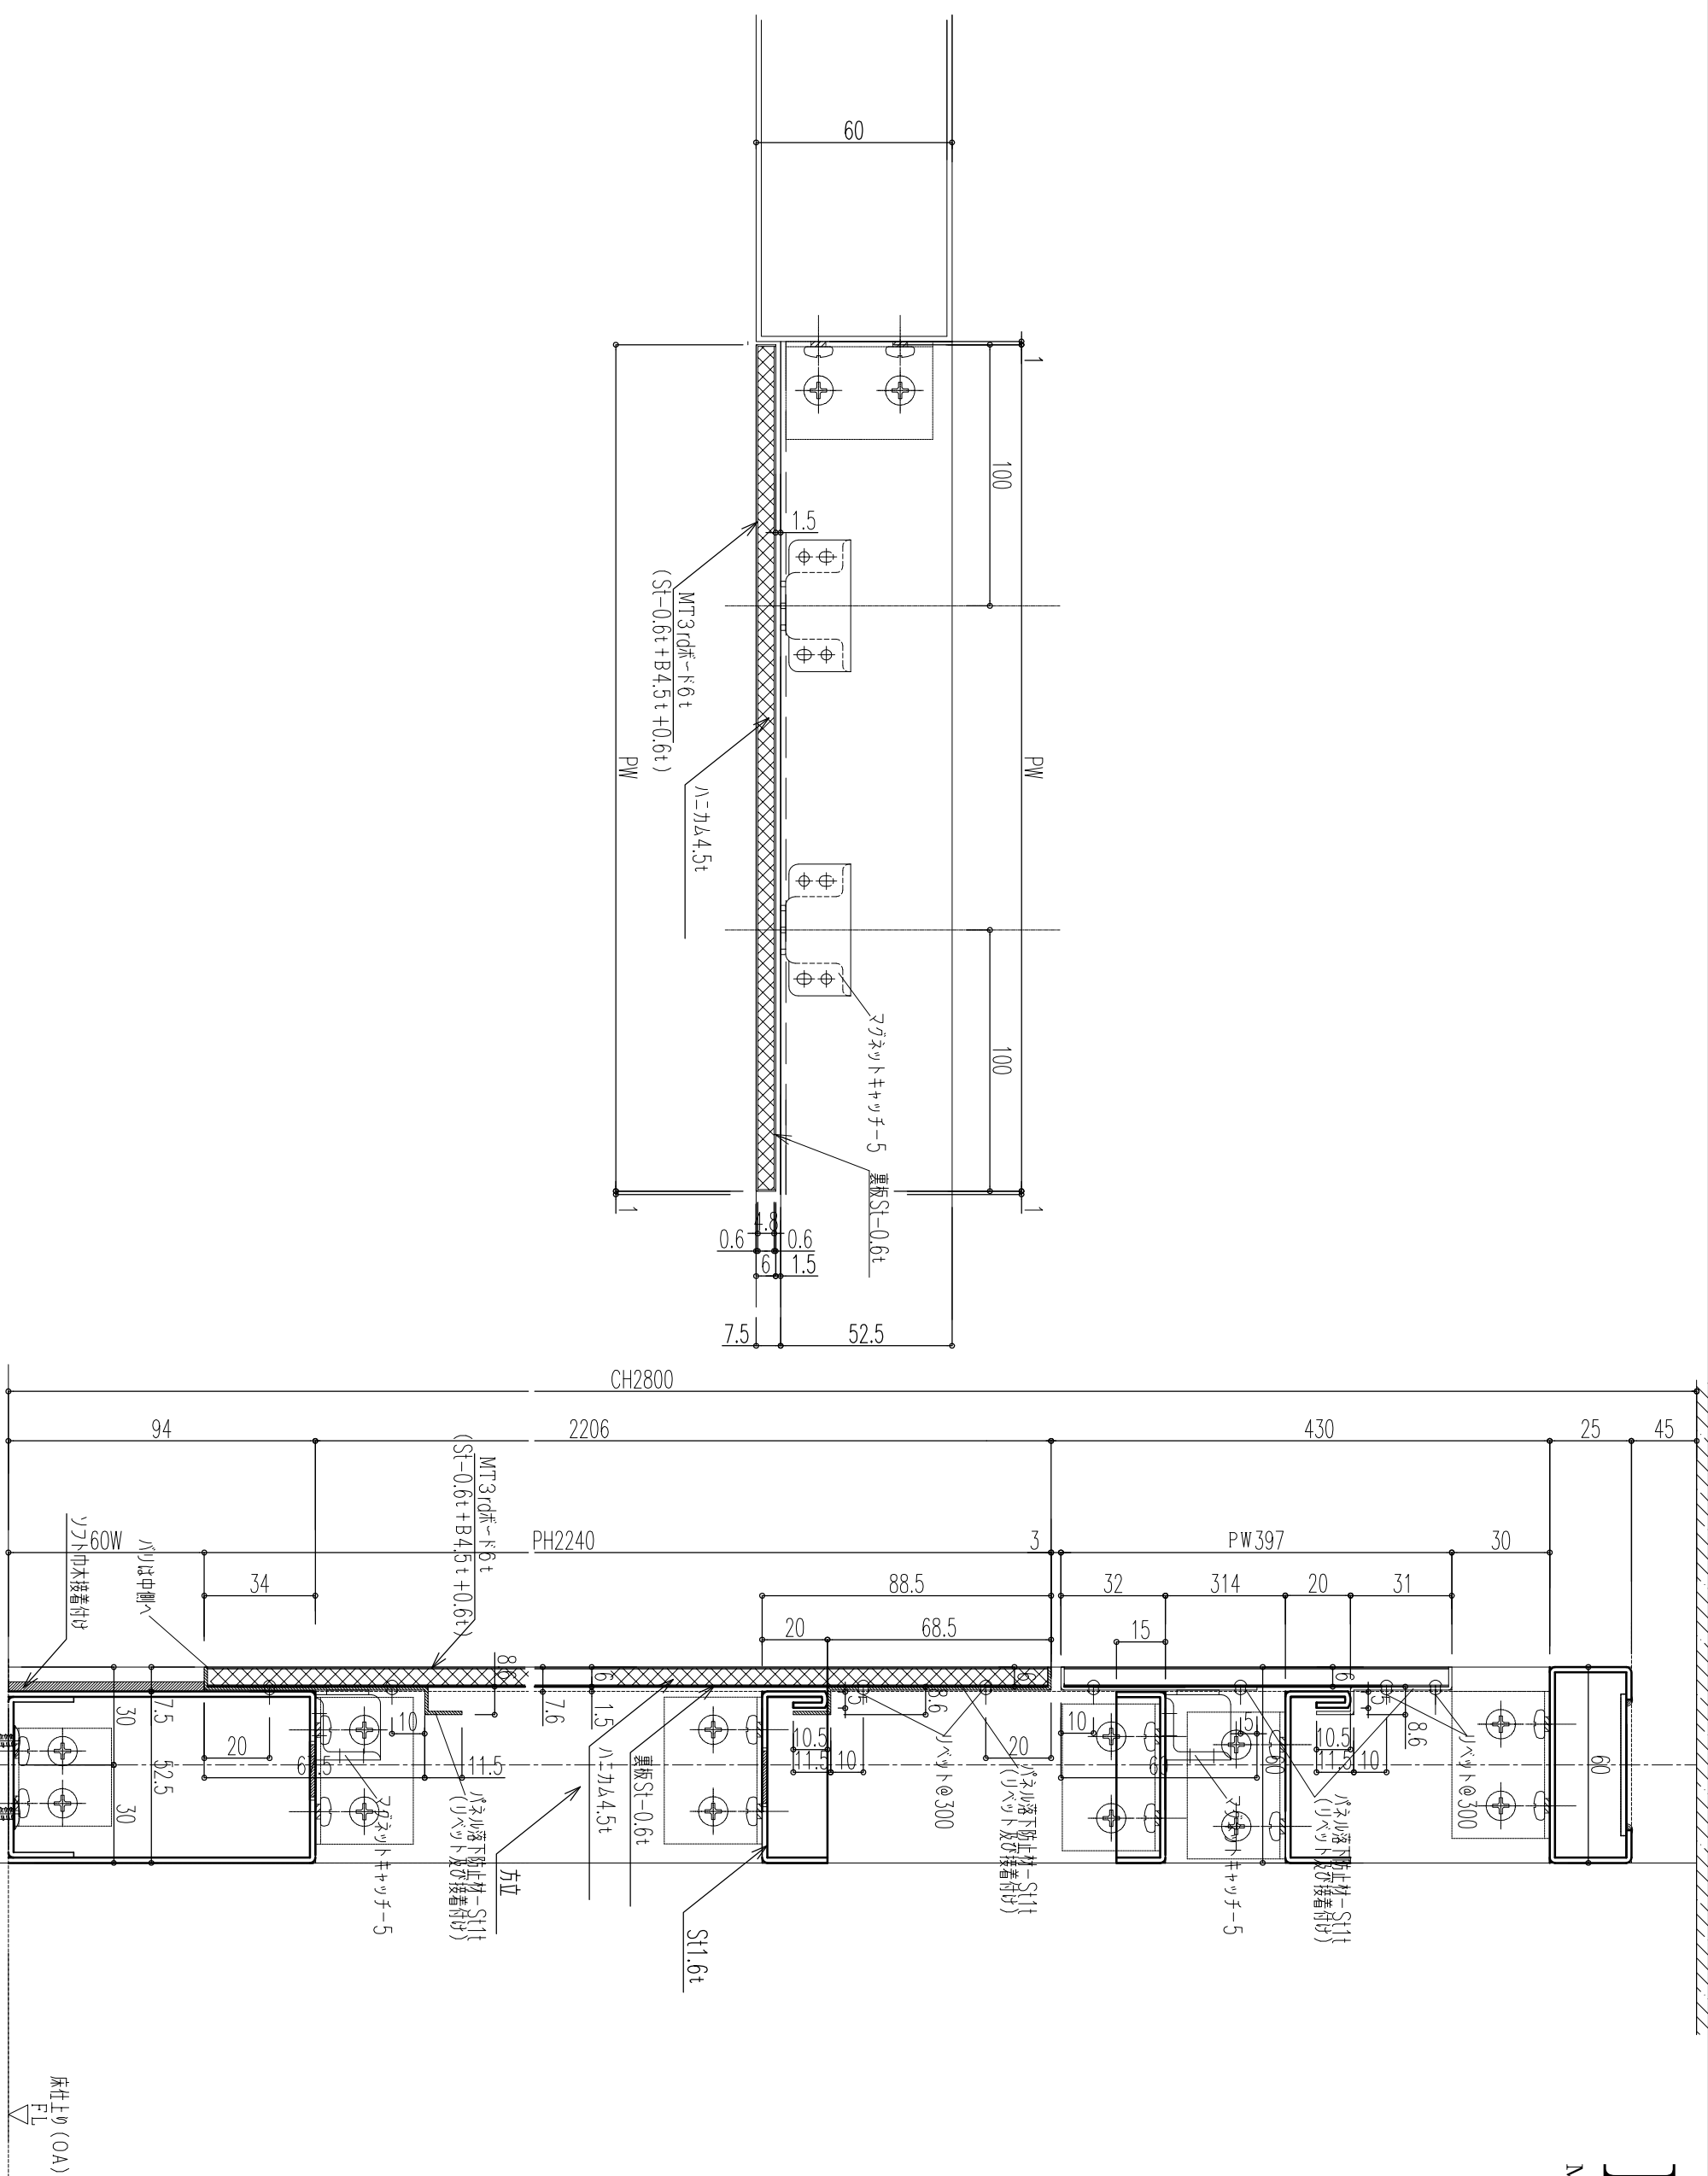
[illegible]

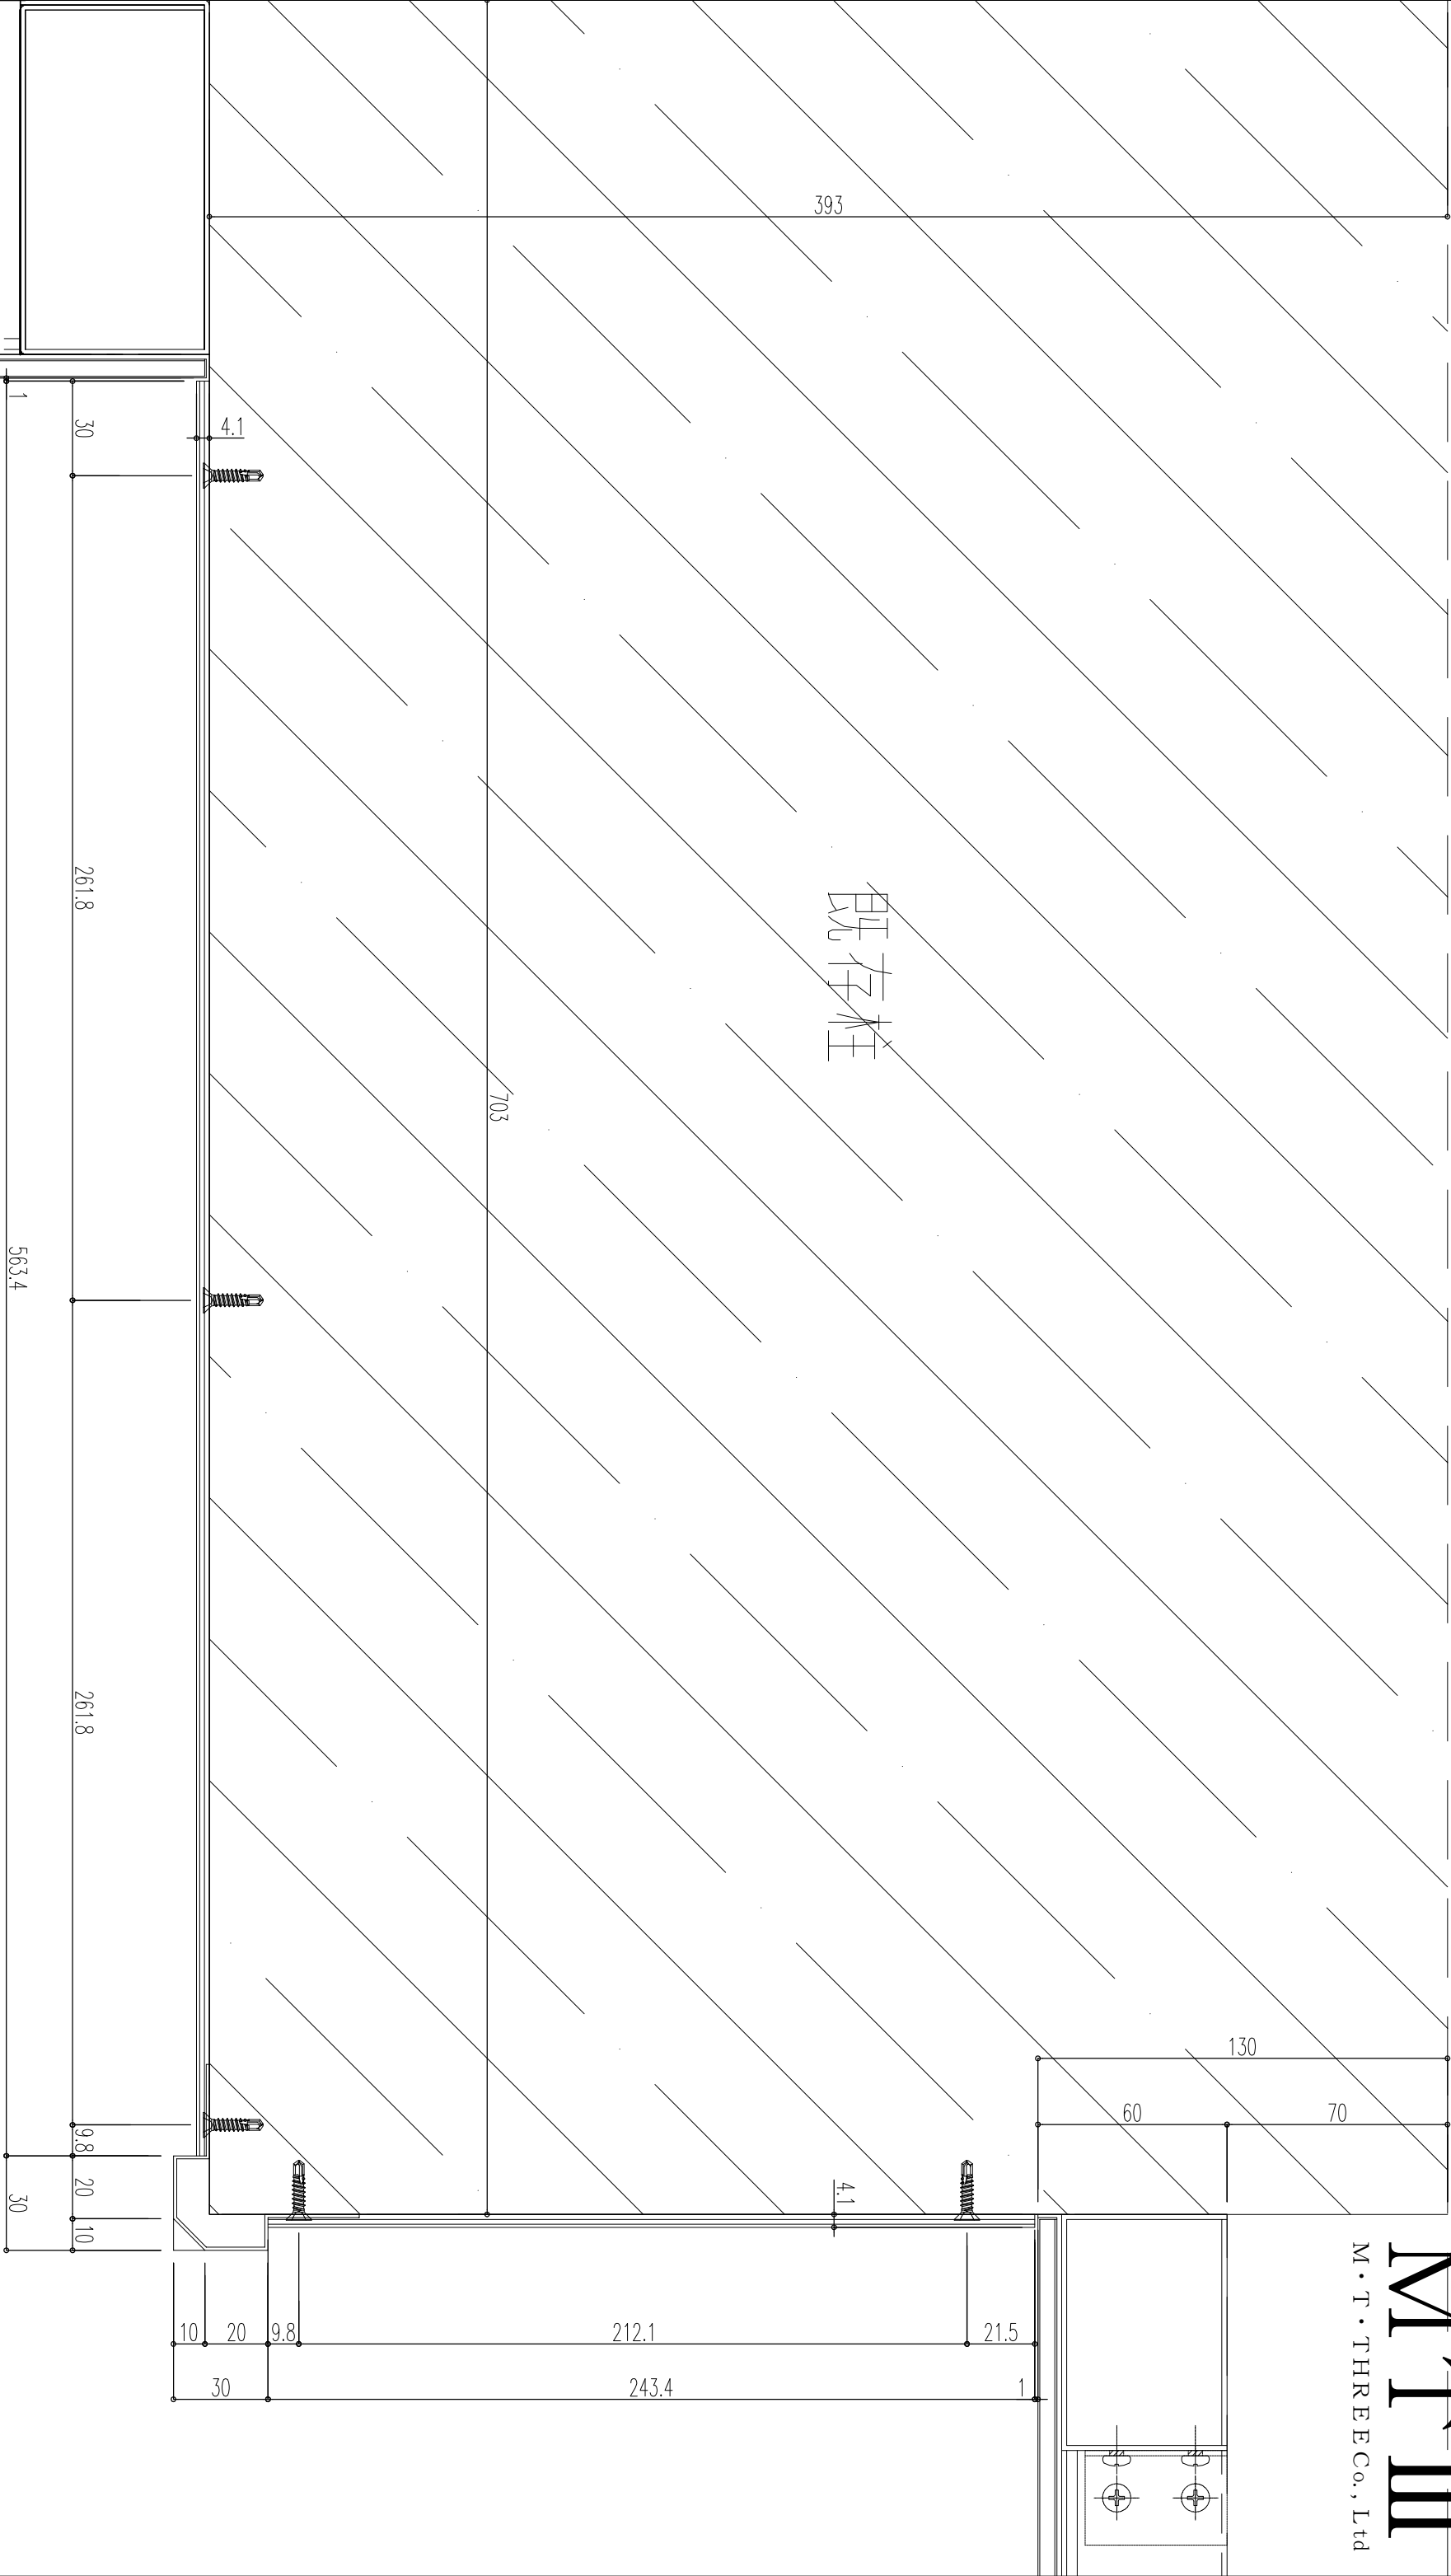



訂正月日と訂正事項	訂正月日と訂正事項	照査	担当	設計	縮尺	縮尺	監理	設計	受領印	工事名称	作図年月日
-					(A3)		-	-	殿	ALU窓アラン	2019年9月17日
		-	-	1/3			MTⅢ	殿	受領印	図面名称	図番
							M・T・THREE Co., Ltd	殿		figure鋼板パネル	15
							株式会社 エム・ティ・スリー	-		既存柱カバー部詳細	

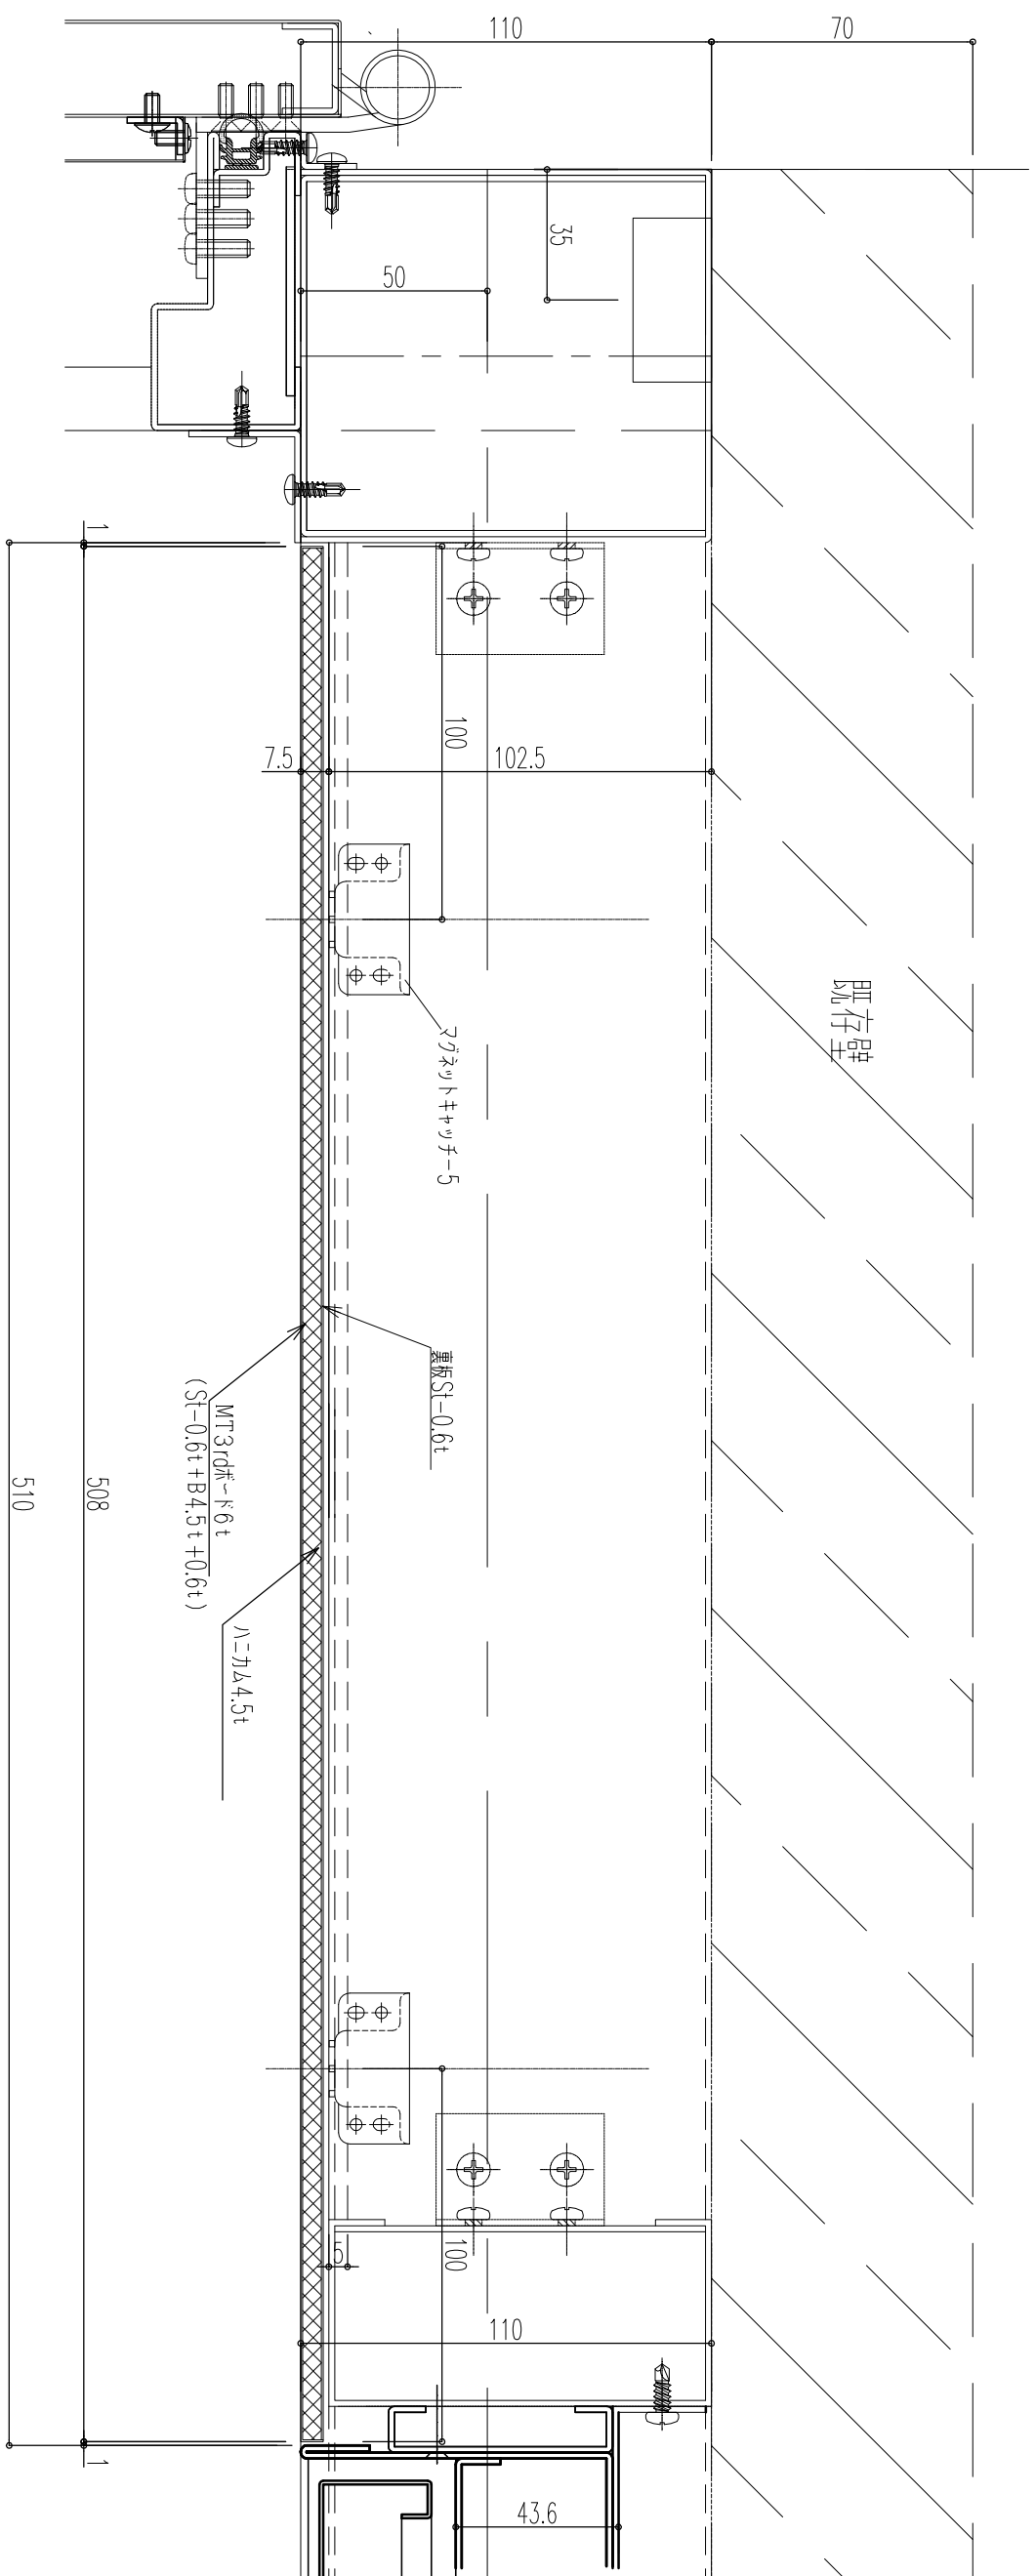

訂正月日と訂正事項	訂正月日と訂正事項	照査	担当	設計	縮尺 (A3)	縮尺	監理	設計	受領印	工事名称	作図年月日
—		—	—	—	1/3		M.T.III 株式会社エム・ティ・エス	—	—	工室名称 A11室7ラソ	2019年9月17日
							愛知県名古屋市中区東2-6-11	—	—	図面名称 MT3rdパネル	図番 17-1
							株式会社 エム・ティ・エス	—	—	b-共通横断面	

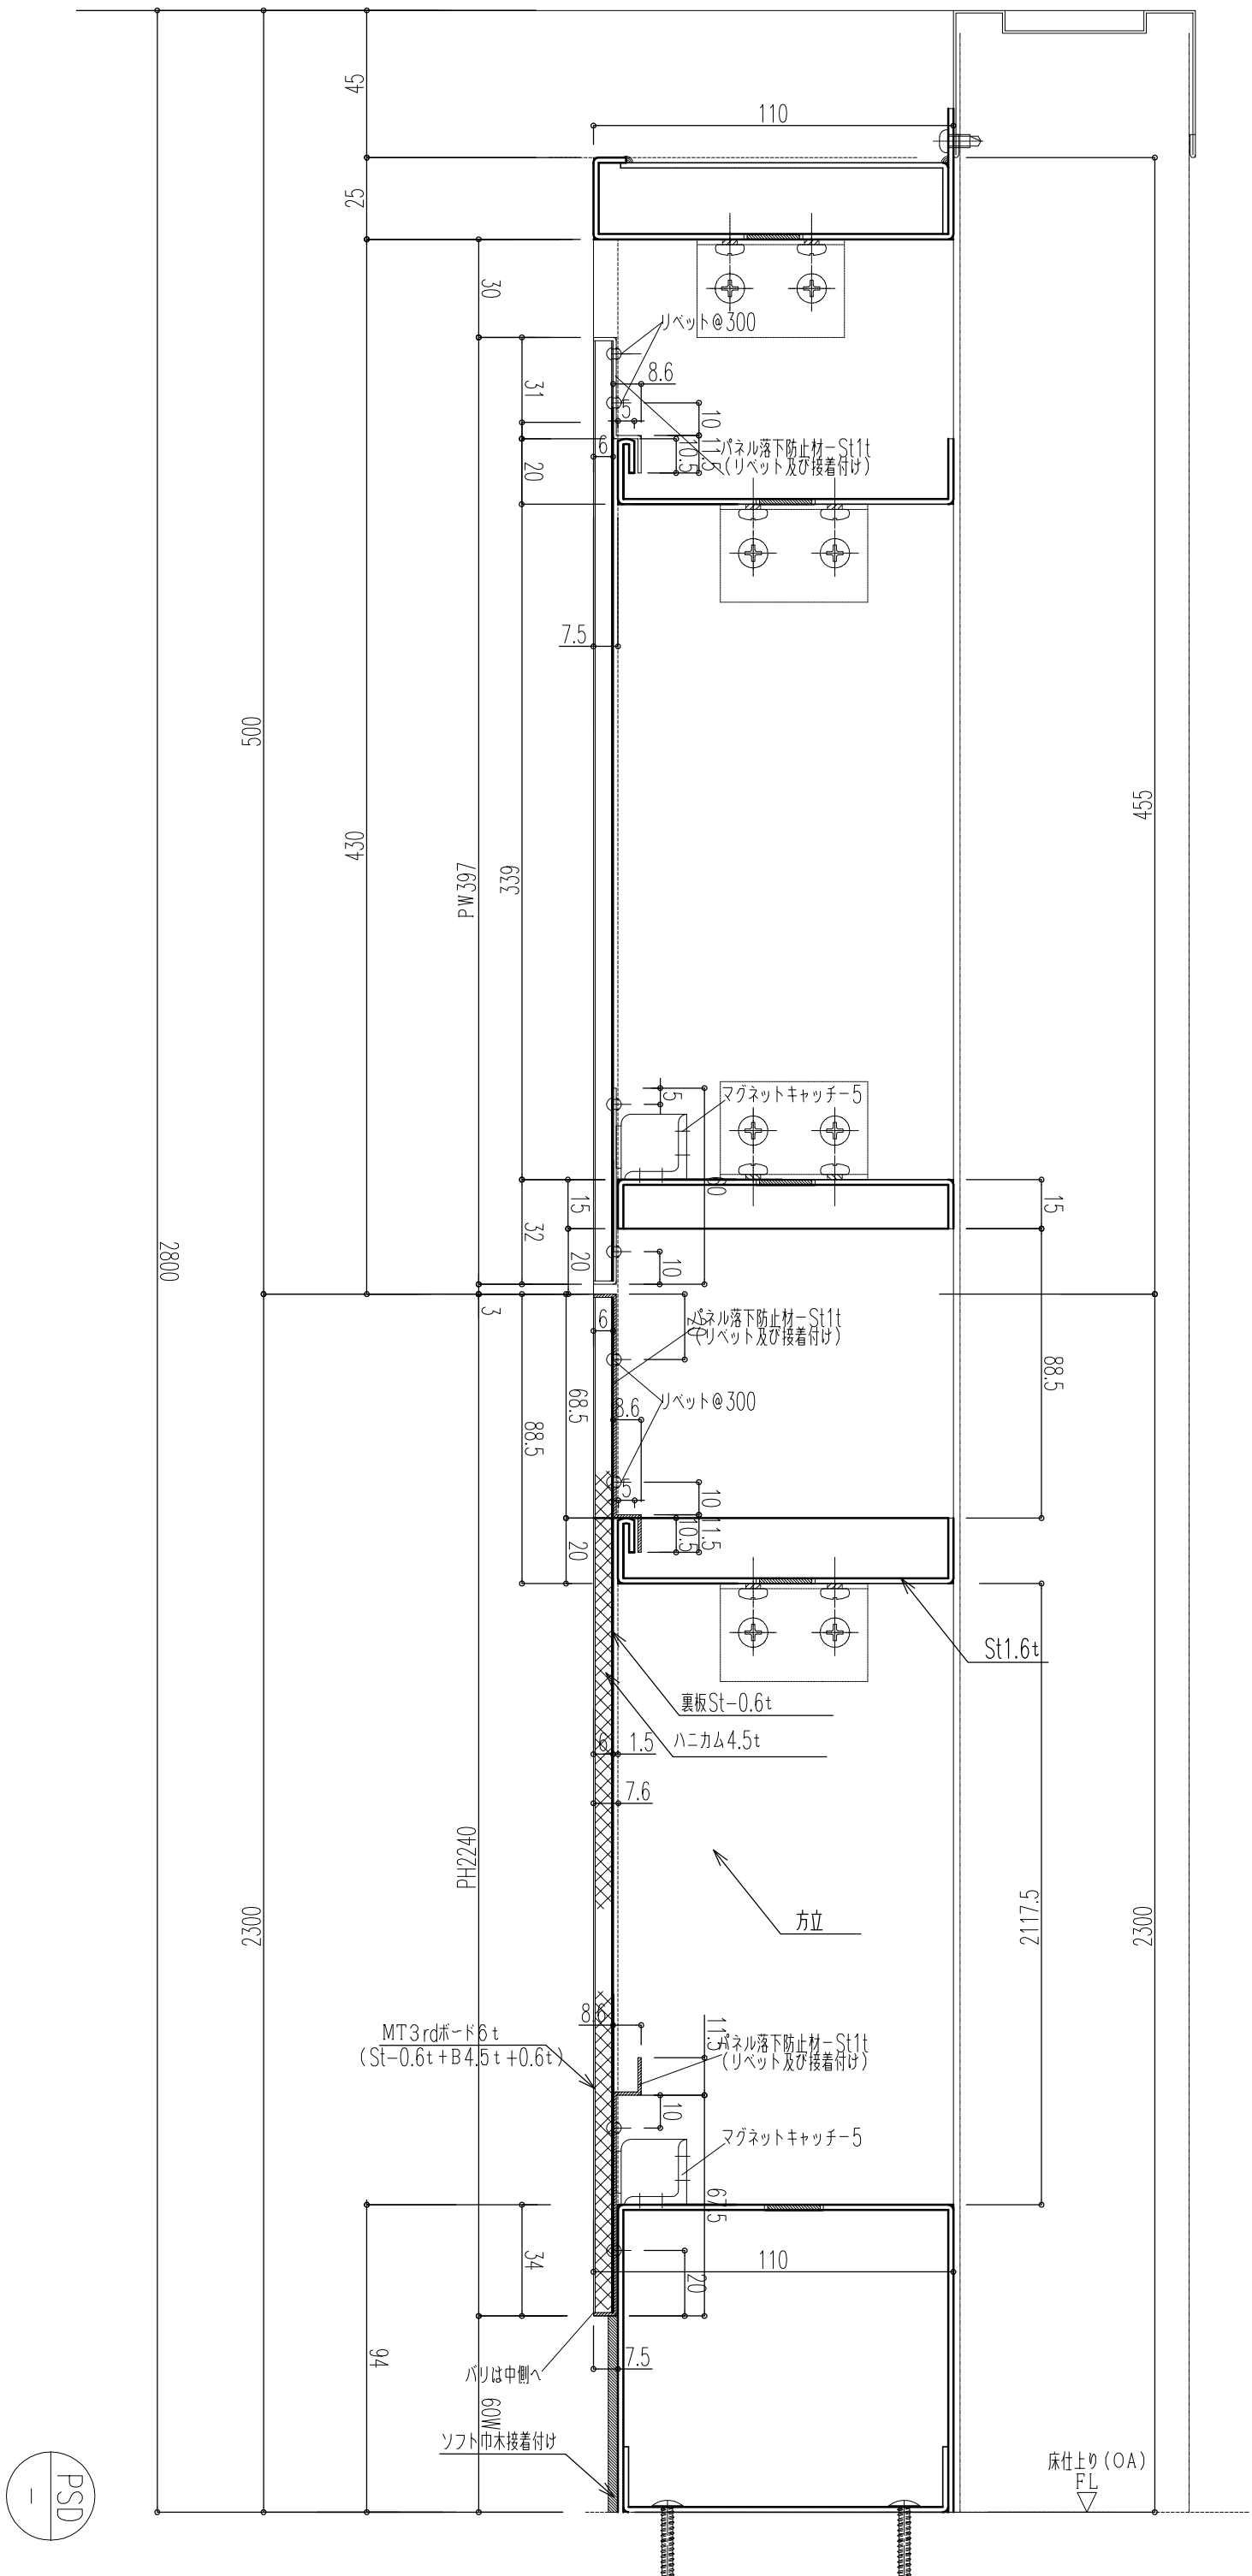

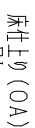[illegible]

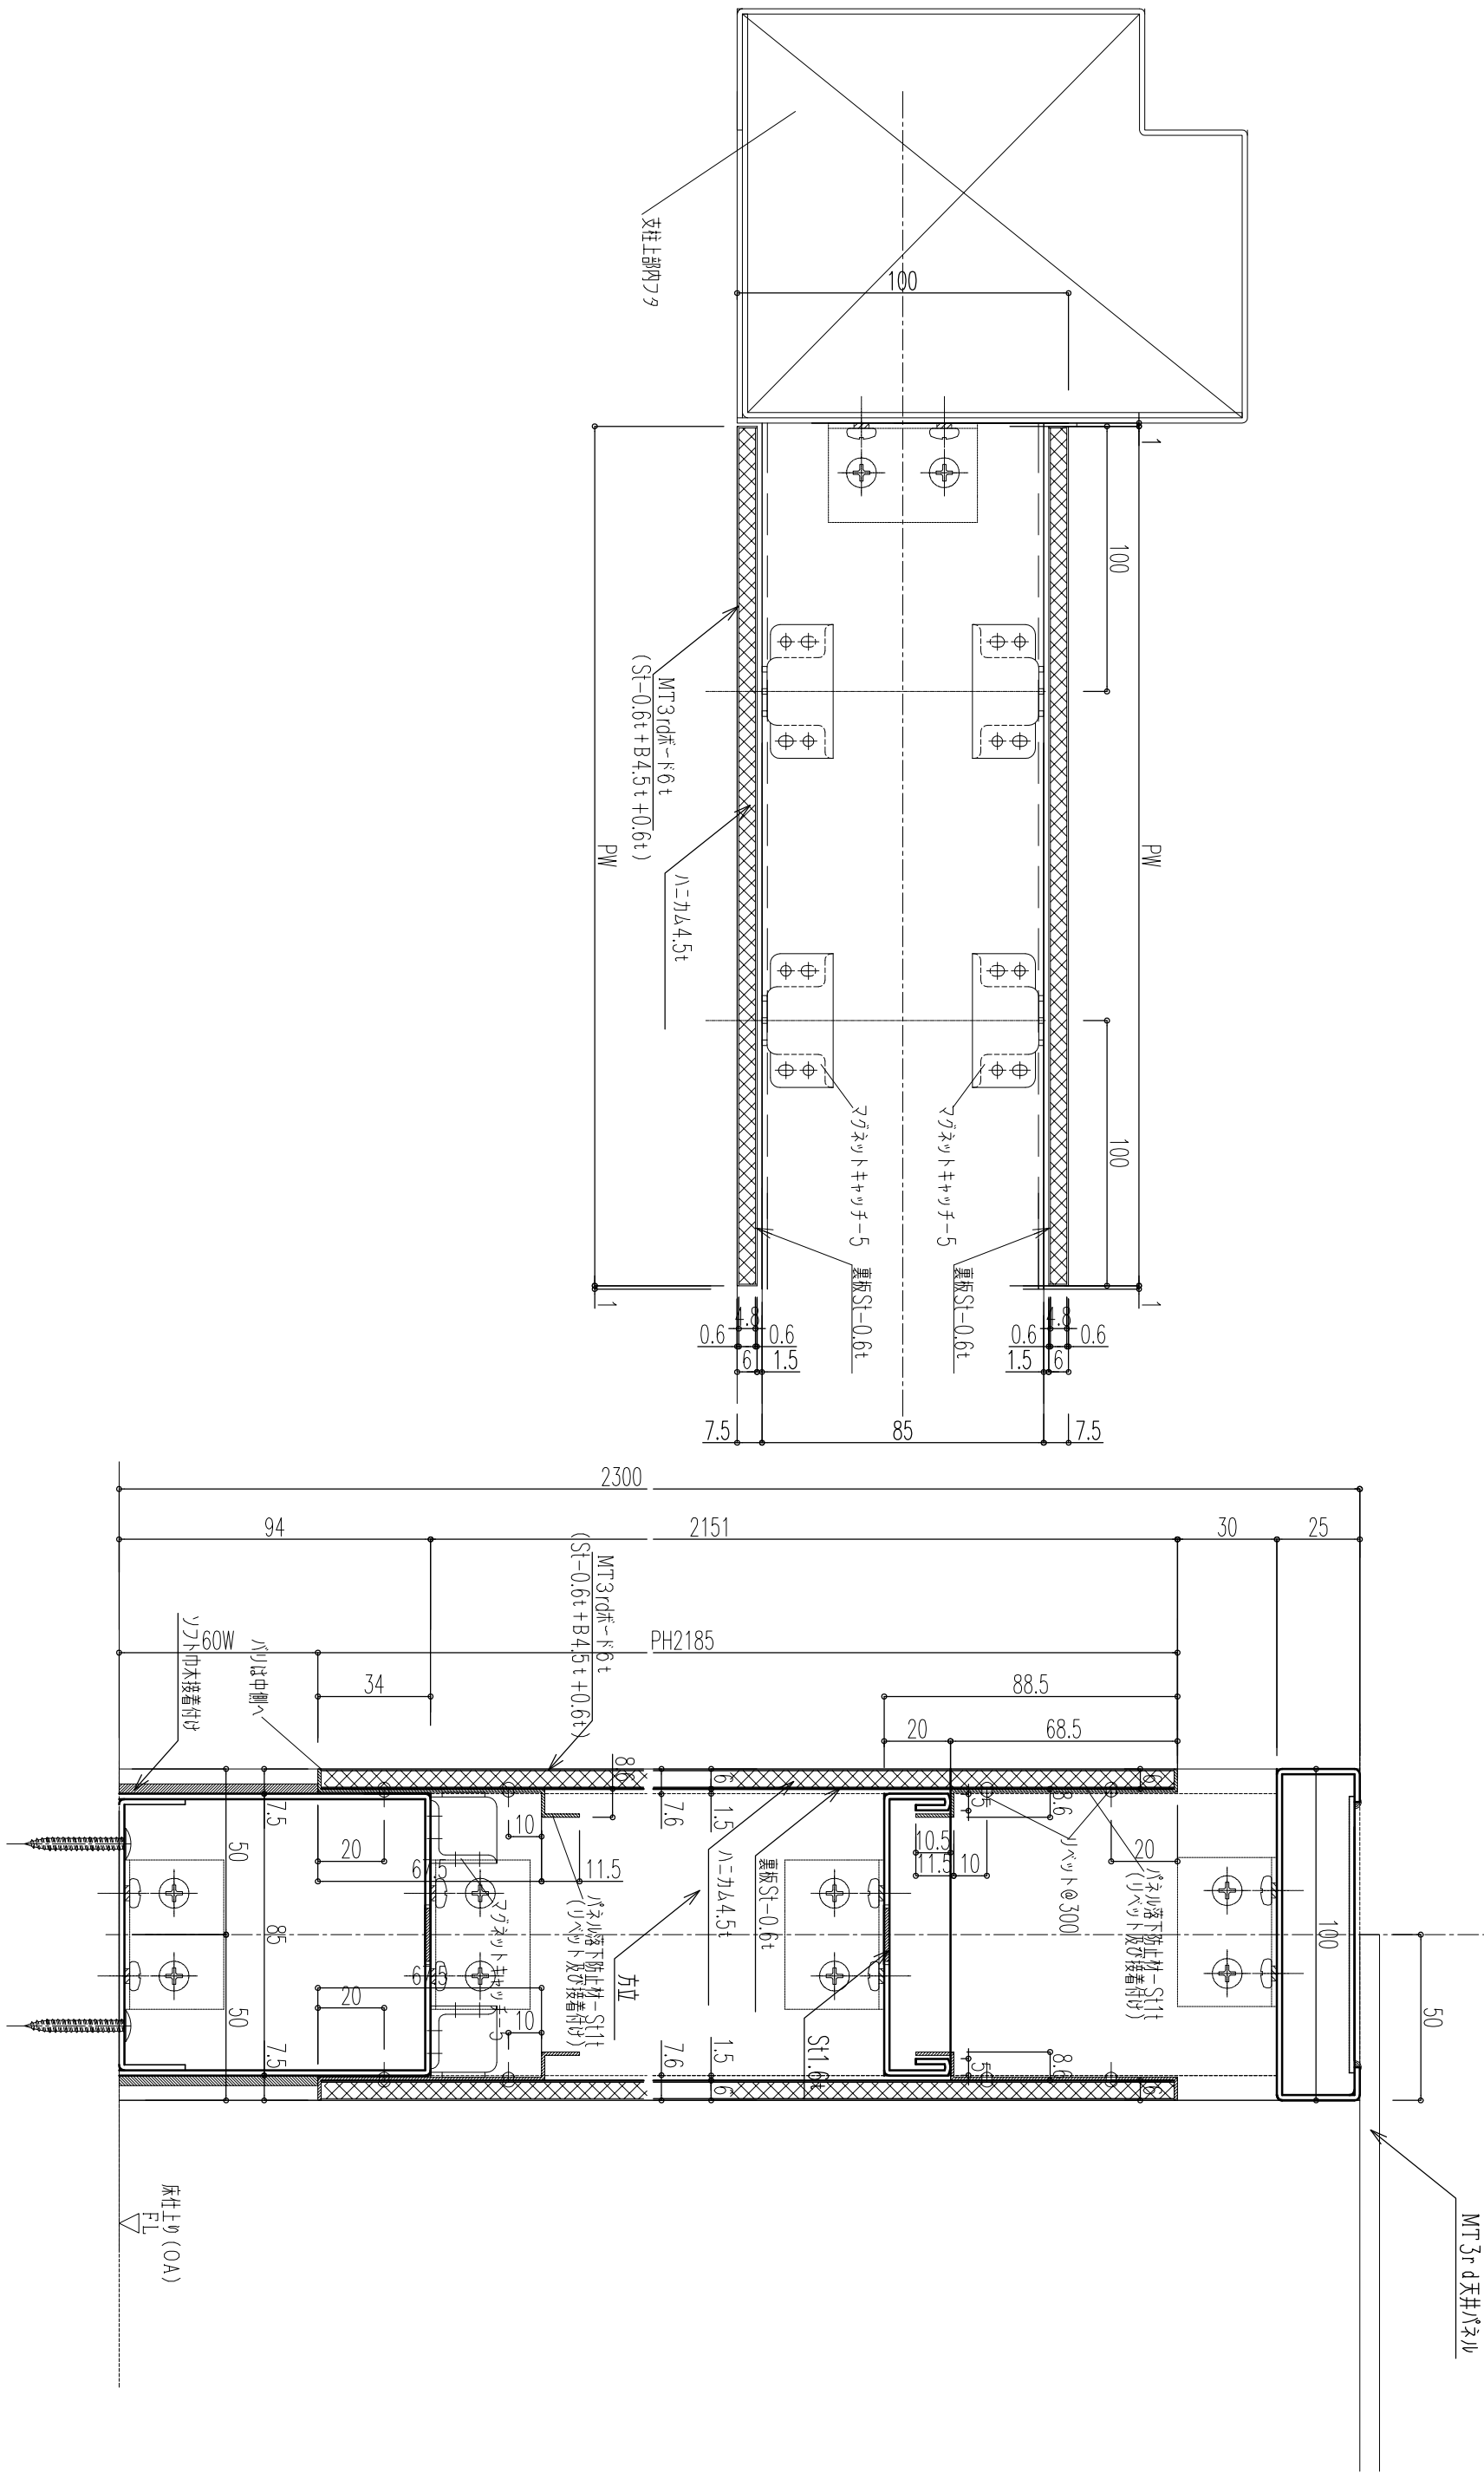

訂正月日と訂正事項		訂正月日と訂正事項		照査	担当	設計	縮尺	縮尺	監理 MTⅢ M・T・THREEC Co., Ltd	殿 愛知県名古屋市中南区置場2-6-11 株式会社 エム・ティ・スリー	設計 殿 —	受領印 殿 —	工事名称 ALU窓アラン	図面名称 MT3rdパネル	図番 19
—				—	—	—	1/3	(A3)							