moritec INT'L

外観図

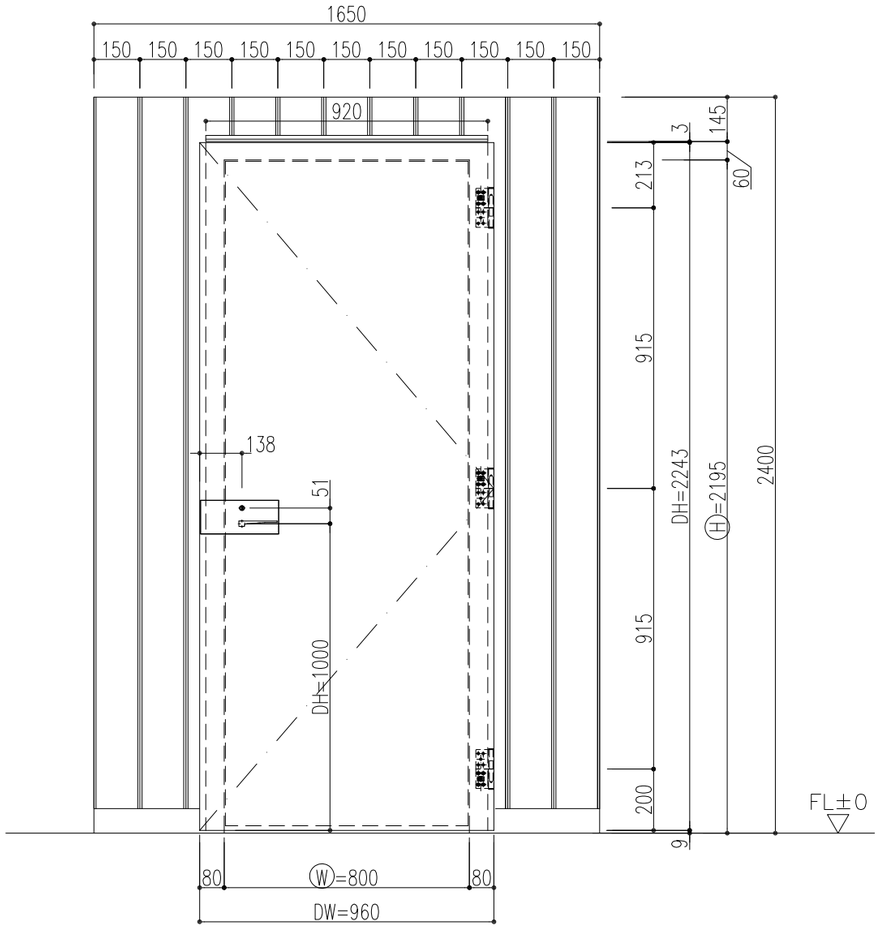

内観図

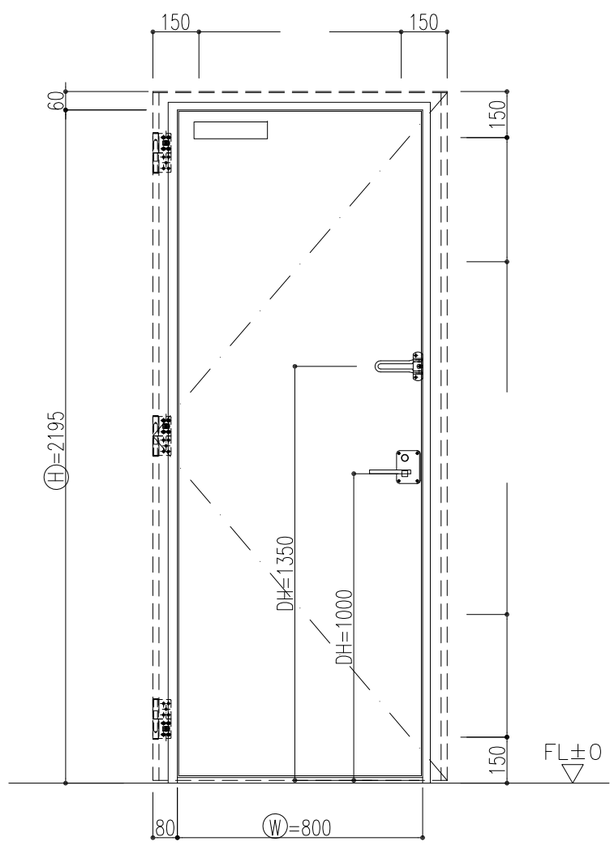

符　号	仕　上	数量	取付場所	縮尺
SD−1	外側：SGCC t0.8白色粉末塗装 内側：SGCC t0.8白色粉末塗装 枠　：SGCC t1.5+SGCC t0.8白色粉末塗装	R=10 L=10		1/20

工場取付			現場取付				備考
部品名	メーカー/品名	数量	部品名	メーカー/品名	数量		
丁番	moritec MRH−2	3*1	面付箱錠	WEST G7510	1*1		
			D、C	RYOBI S1003P	1*1		
			ドアガード	SHIBUTANI DL−95	1*1		
			床付戸当り	PLUS D−800A	1*1		
			ATゴム	ホクショウ AZ−102			
			ATゴム	加福 F8969			扉上部用

内側

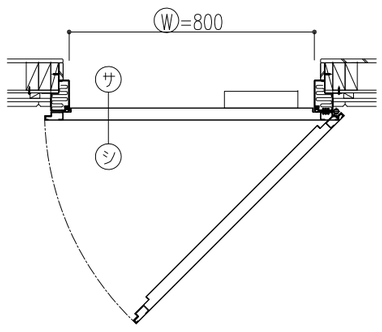

外側

*本図は右吊元を示す
左吊元は反対

PSD
−

訂正月日と訂正事項	訂正月日と訂正事項	訂正月日と訂正事項	照査	担当	設計	縮尺	縮尺
20151027　W800→W850に変更	20160224　DW=970→960に変更	20161128 材料，数量変更	−	−	−	(A3) 1/20	
20151029　扉高さ枠より3mm低くする	20160225　DH=2043→2243に変更						
20151030　扉持出−2：鋼板表記変更	20161013　ハンドル、プレート仕様変更						
20160112　仕様大幅見直し	20161017　上部ATゴム追記						

監　理	設　計	受領印	工事名称	作図年月日
− 殿	− 殿		東京組 −	2016年2月24日
moritec INT. 東京都中央区日本橋箱崎町1番地1番11号 S−FORT日本橋箱崎901号 TEL:03−6661−6571 FAX:03−6661−6572 株式会社　モリテック・インターナショナル	施　工 − 殿	受領印	図面名称 扉持ち出し玄関ドア（量産）　姿　図	図番 1

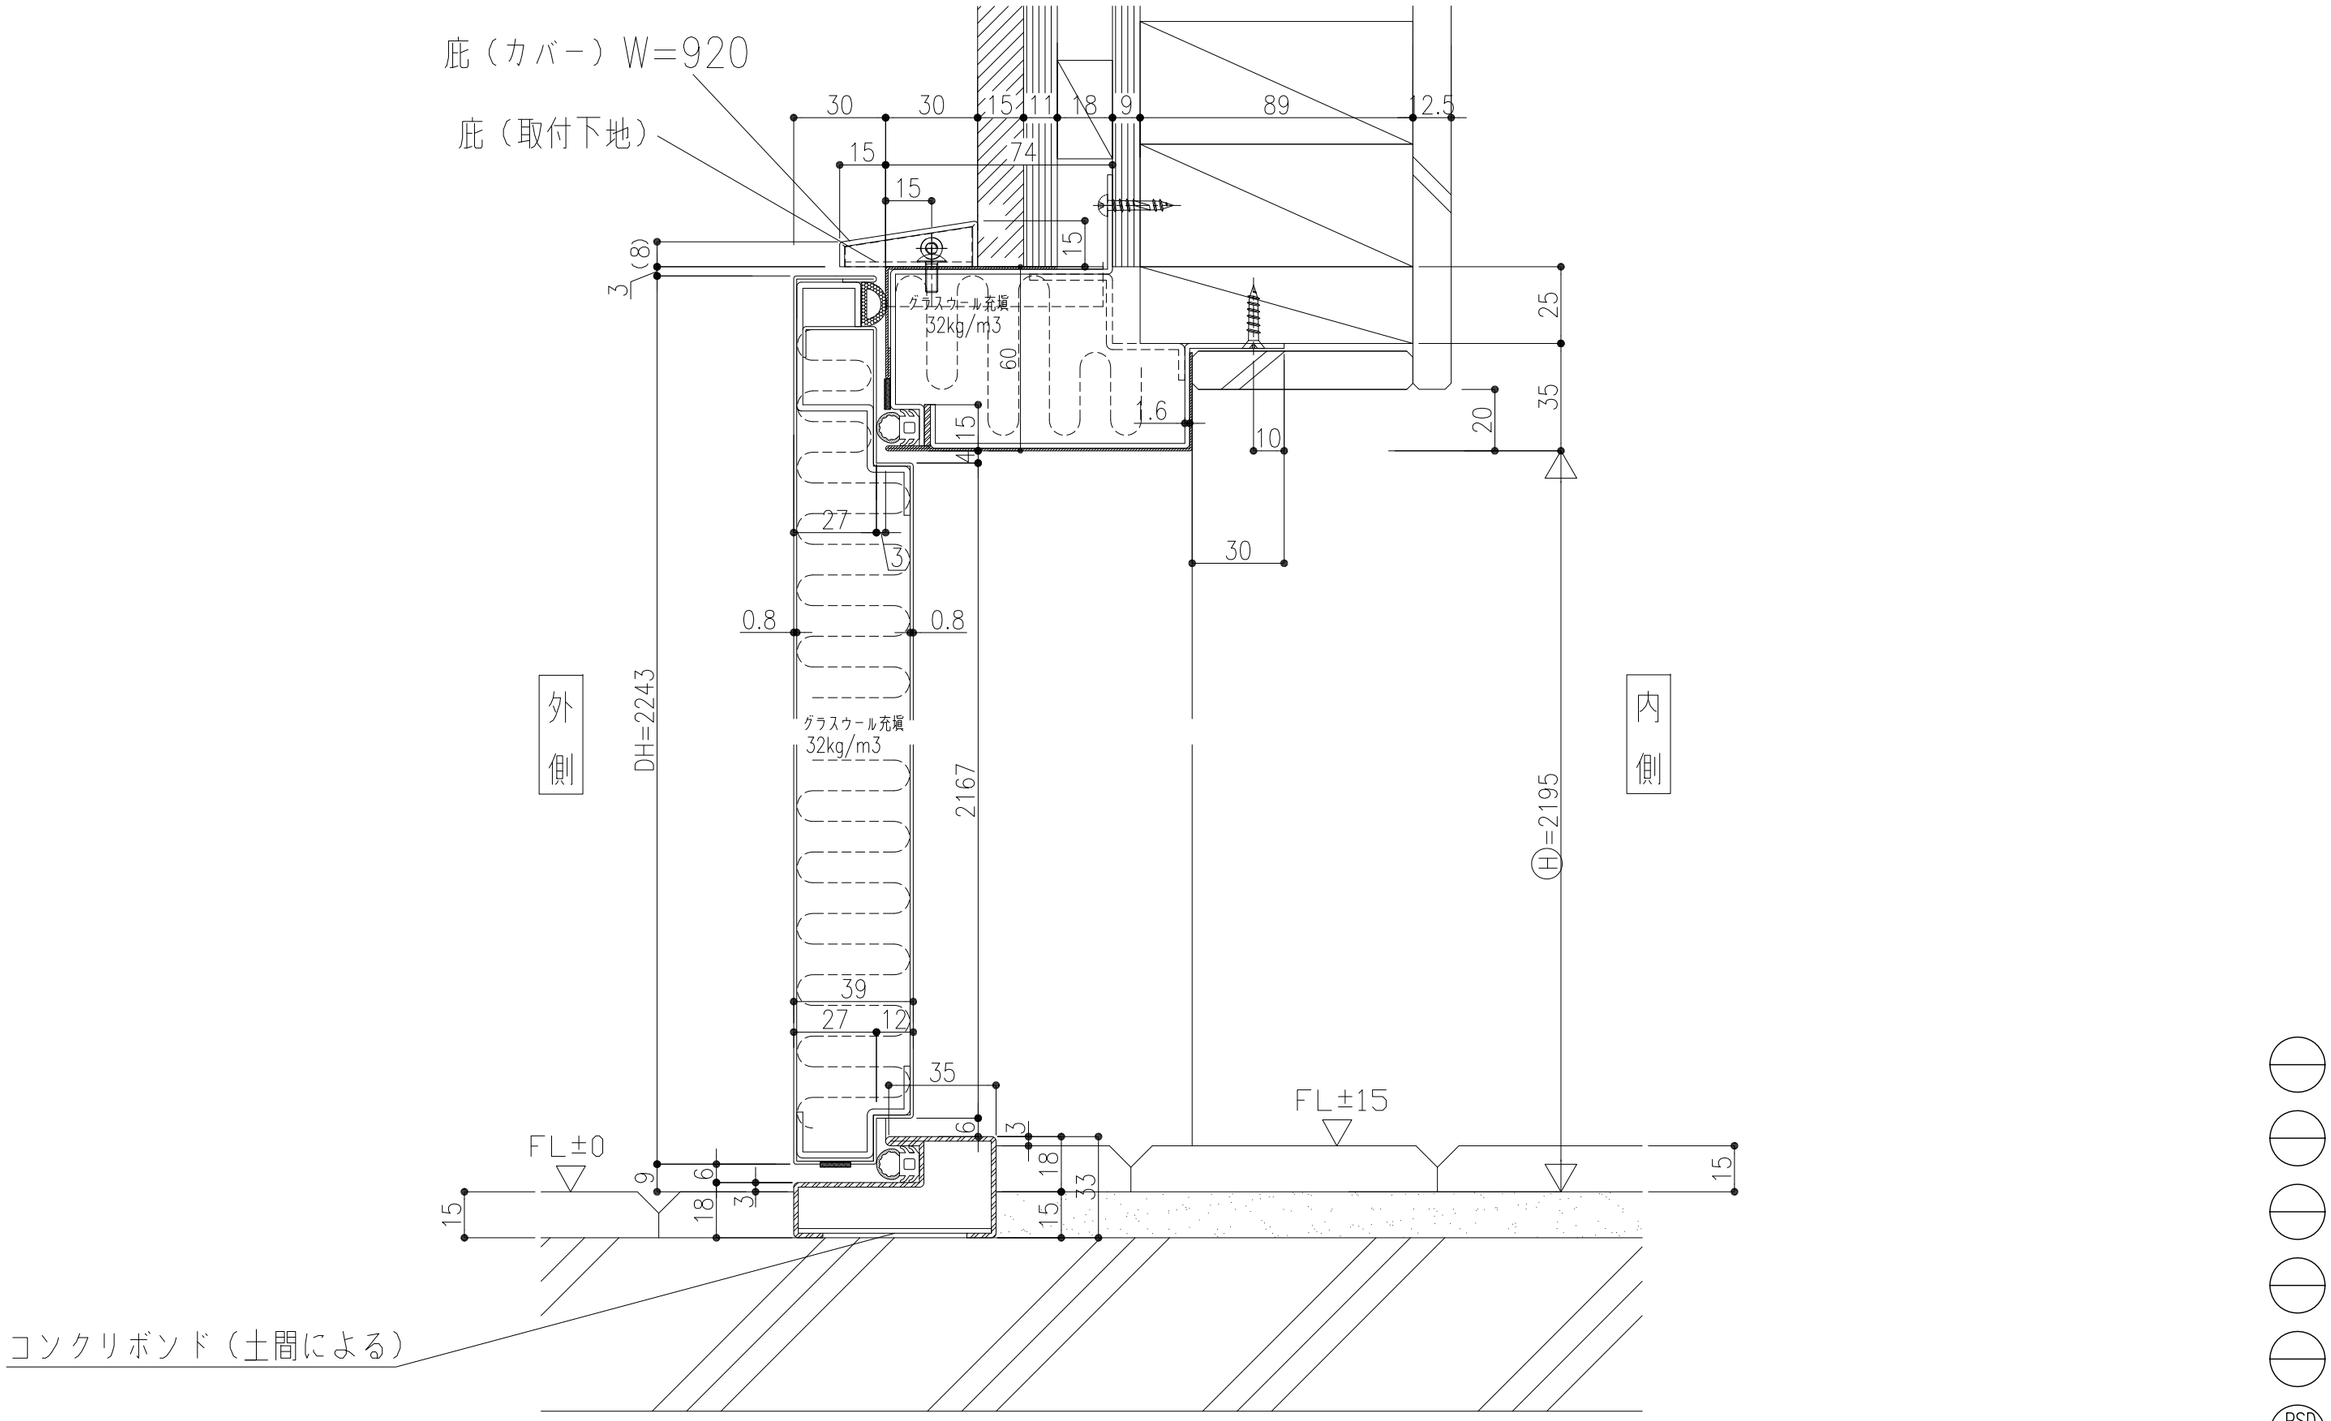

PSD
—

訂正月日と訂正事項	訂正月日と訂正事項	照査	担当	設計	縮尺	縮尺
20151027 W800→W850に変更	20160225 DH=2043→2243に変更	—	—	—	(A3) 1/2	
20151029 扉高さ枠より3mm低くする						
20160112 仕様大幅見直し						
20160126 庇形状見直し						

監　理 — 殿	設　計 — 殿	受領印	工事名称 東京組 —	作図年月日 2016年2月24日
moritec INT. 東京都中央区日本橋箱崎町1番地11番号 S-FORT日本橋箱崎901号 TEL:03-6661-6571 FAX:03-6661-6572 株式会社　モリテック・インターナショナル	施　工 — 殿	受領印	図面名称 扉持ち出し玄関ドア（最終サンプル）　縦断面図	図番 1—1

moritec INT'L

内側

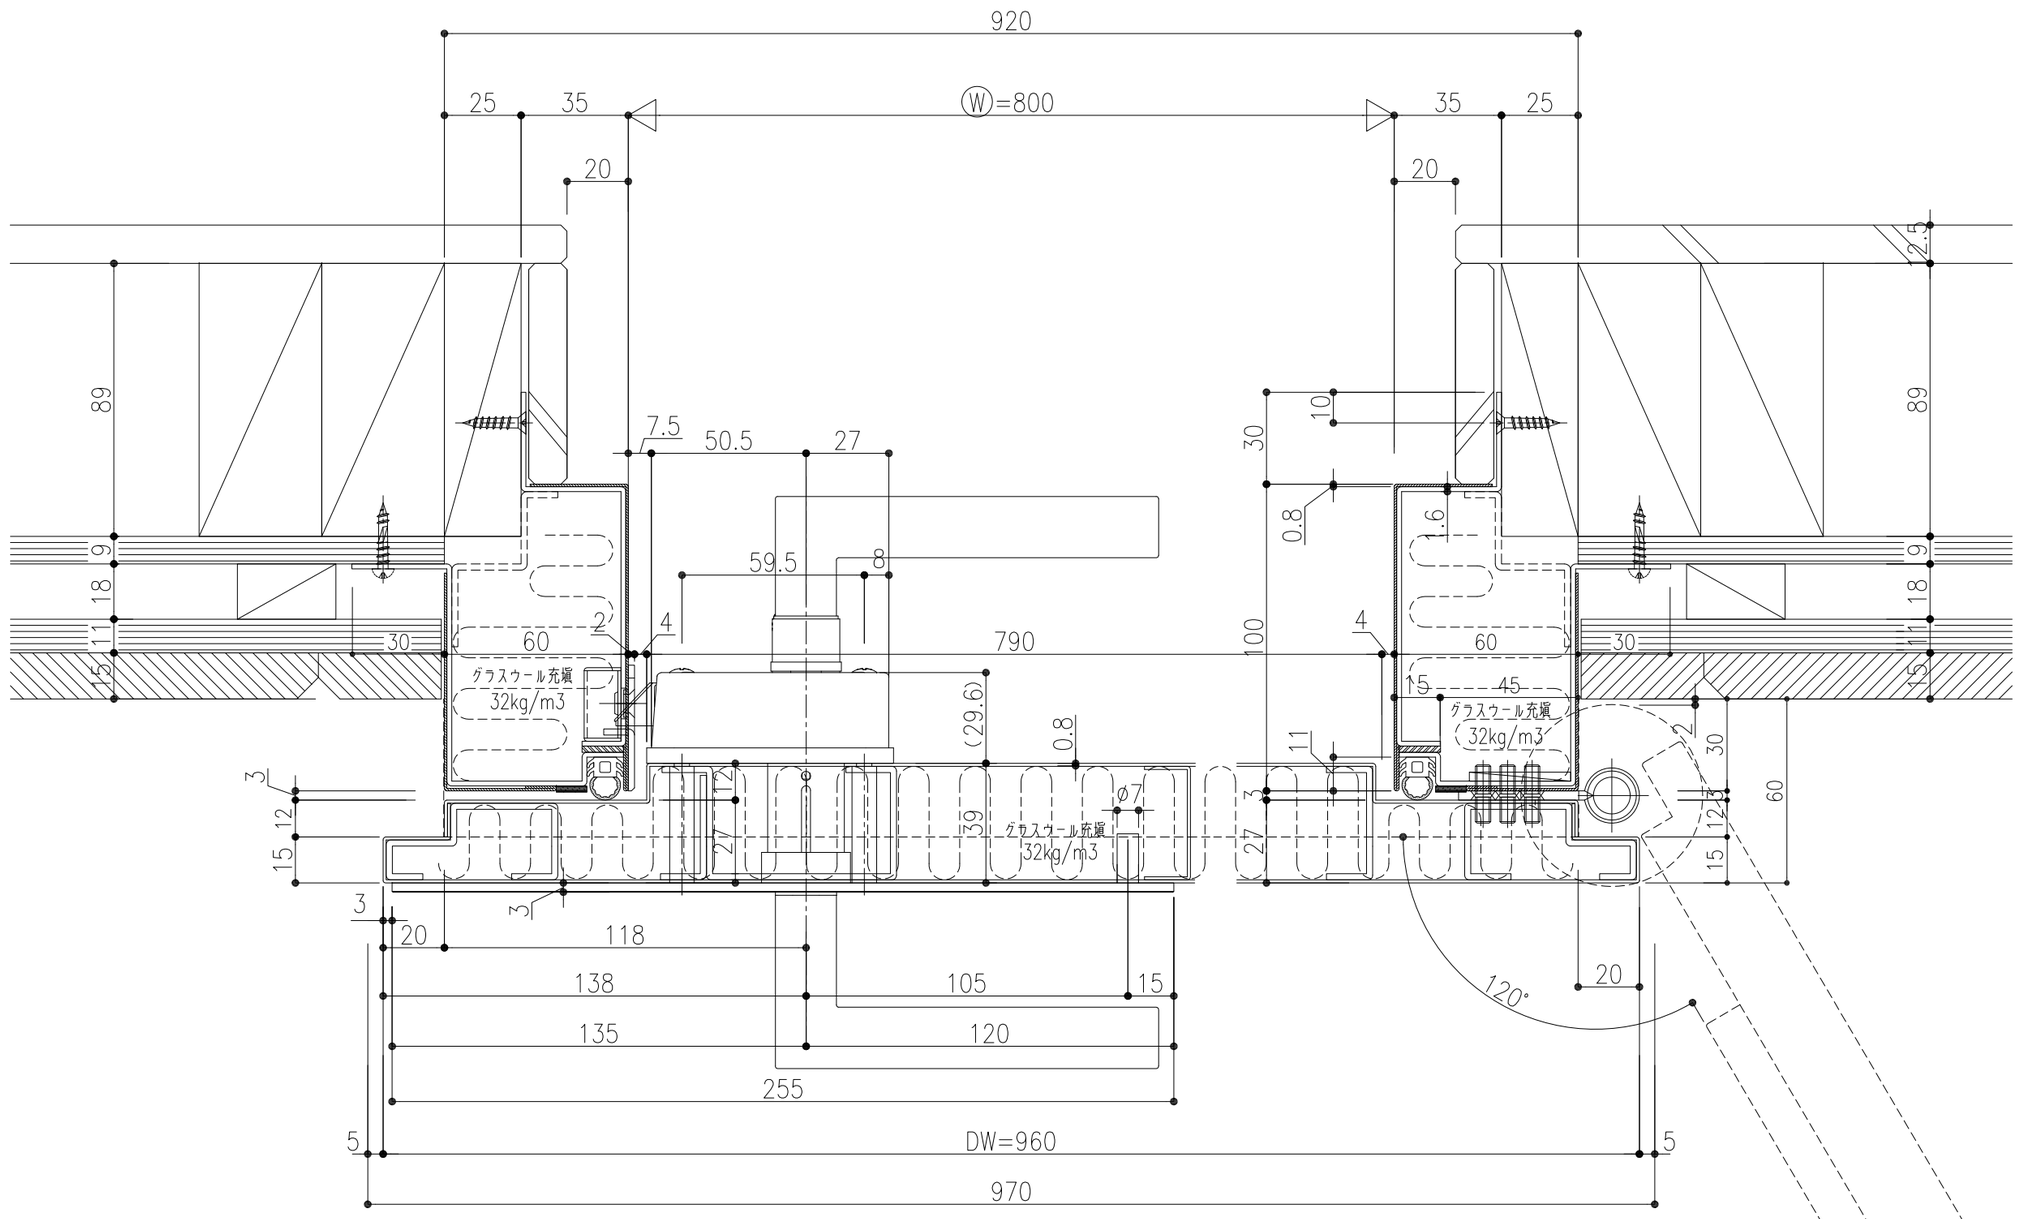

※上枠ネジ穴加工位置
（庇下地取付用）

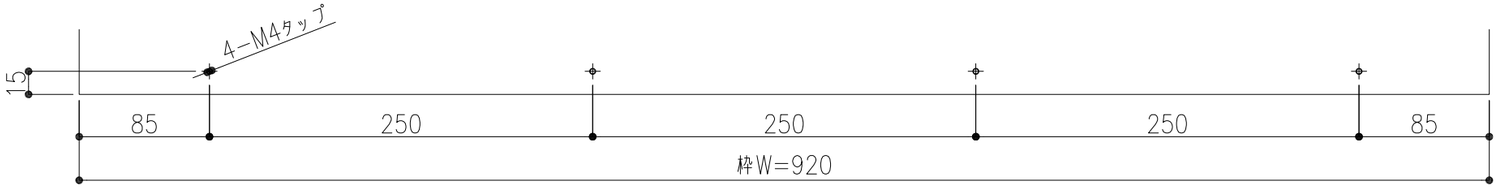

*本図は右吊元を示す
左吊元は反対

PSD
－

訂正月日と訂正事項	訂正月日と訂正事項	照査	担当	設計	縮尺	縮尺	監理	設計	受領印	工事名称	作図年月日
20151027 W800→W850に変更	20160309 箱錠取り付けピッチ60→59.5に修正				(A3) 1/2		－ 殿	－ 殿		東京組 －	2016年2月24日
20151027 枠の仕様変更	20160526 プレート板厚1.5→3に変更（WESTより）	－	－	－			moritec INT. 東京都中央区日本橋箱崎町1番地11番号 S-FORT日本橋箱崎901号 TEL:03-6661-6571 FAX:03-6661-6572 株式会社 モリテック・インターナショナル	施工	受領印	図面名称	図番
20160112 仕様大幅見直し	20161013 ハンドル、プレート仕様変更（WESTより）							－ 殿		扉持ち出し玄関ドア（最終サンプル） 上断面図	1-2
20160224 DW=970→960に変更	20161128 吊元、戸先、表面材突き合わせ変更										

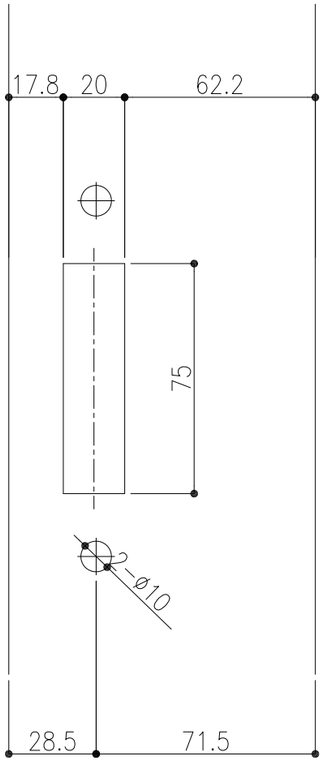

枠カバー穴位置

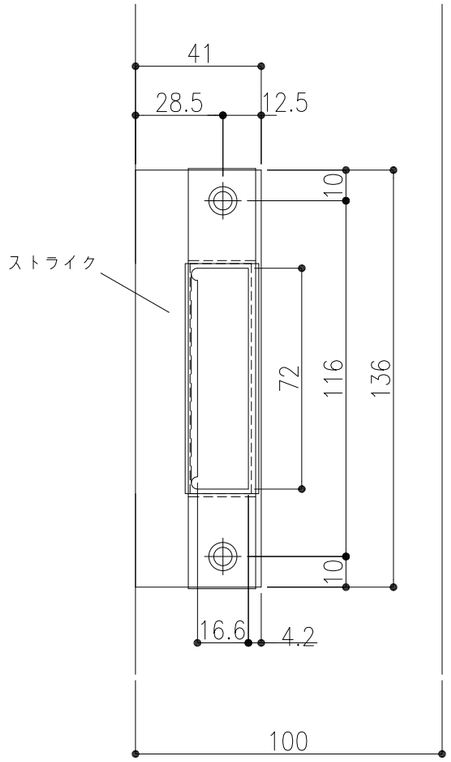

枠カバーとストライクの位置関係

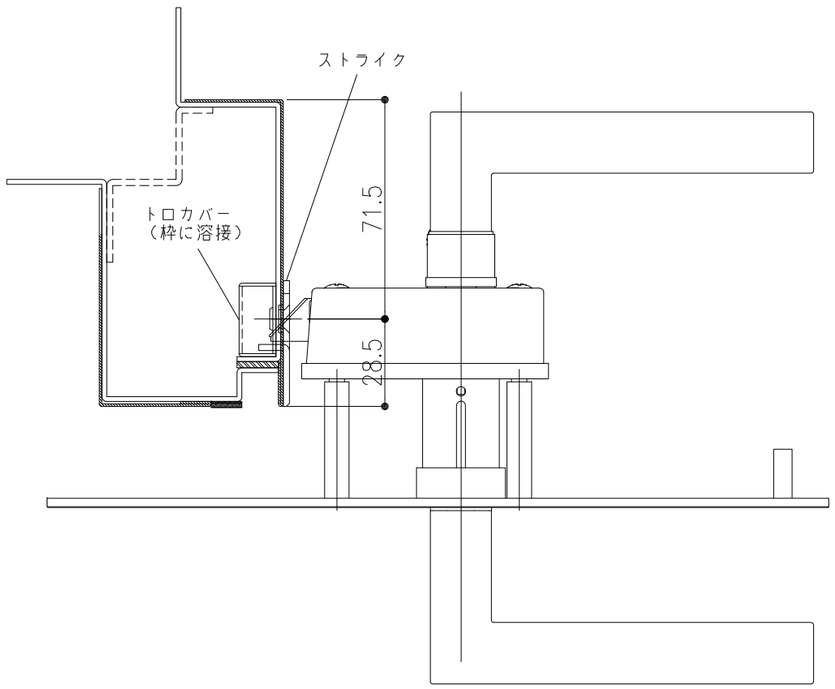

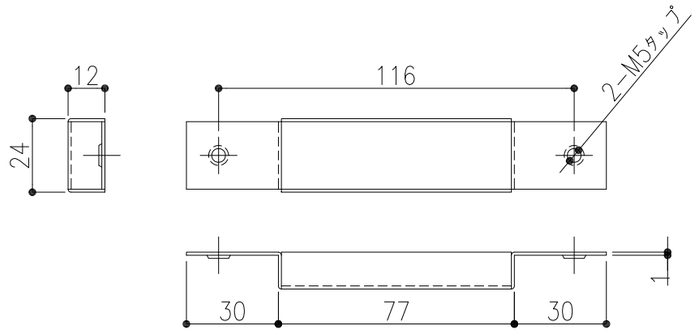

トロカバー形状

PSD
–

訂正月日と訂正事項	訂正月日と訂正事項	照査	担当	設計	縮尺	縮尺
–		–	–	–	(A3) 1/2	

監　理　–　殿

設　計　–　殿

受領印

工事名称　東京組　–

作図年月日　2016年10月13日

moritec INT'L 東京都中央区日本橋箱崎町１番地１番１１号 S-FORT日本橋箱崎 ９０１号
TEL:03-6661-6571 FAX:03-6661-6572
株式会社　モリテック・インターナショナル

施　工　–　殿

受領印

図面名称　扉持ち出し玄関ドア　ストライク廻り詳細

図番　–

切欠図（内側）

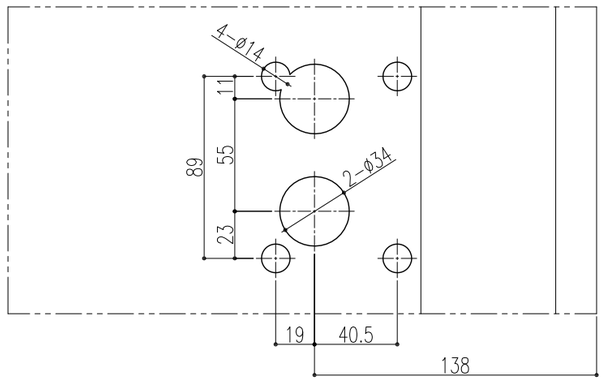

切欠図（外側）

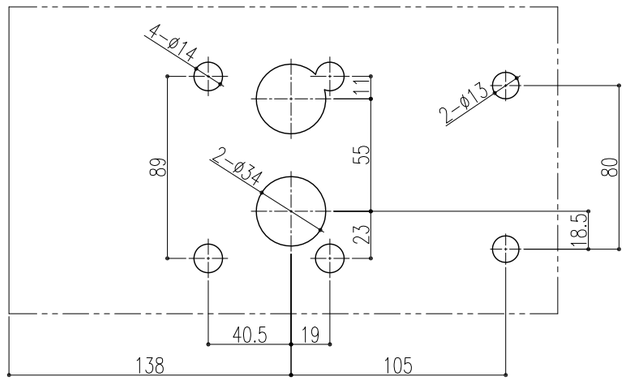

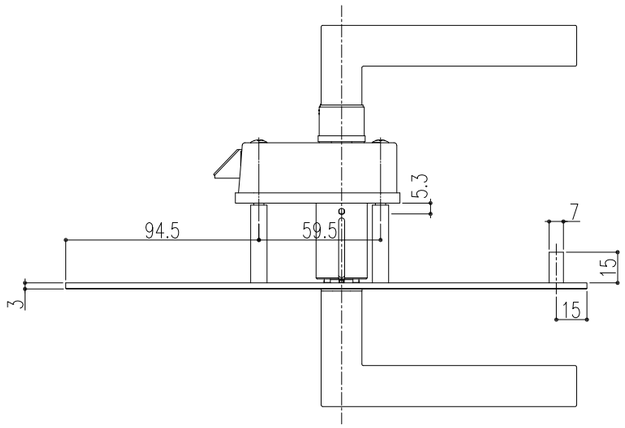

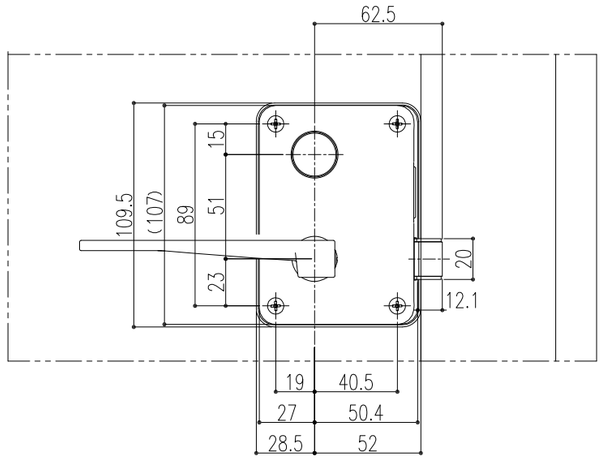

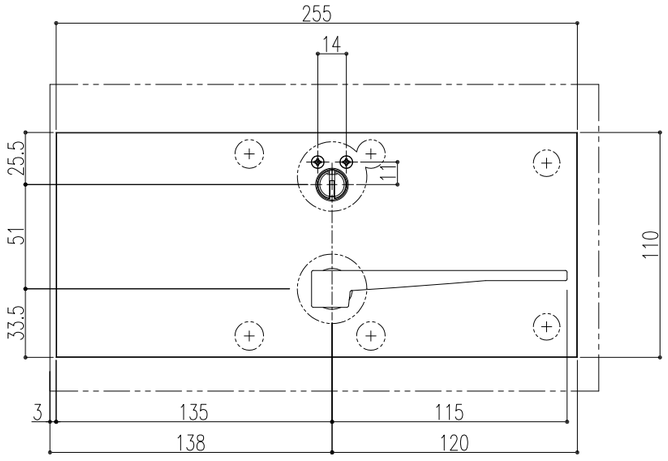

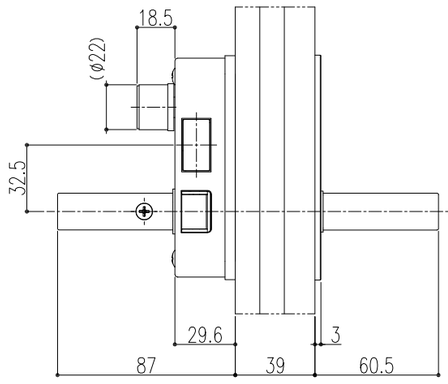

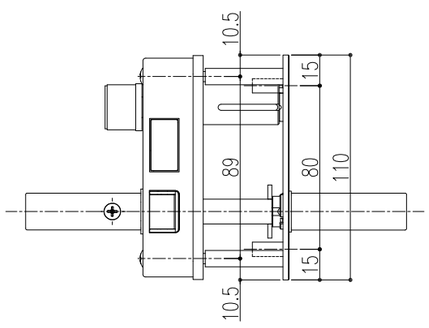

PSD
—

訂正月日と訂正事項	訂正月日と訂正事項	照査	担当	設計	縮尺	縮尺
20161016 寸法56→55、10→11		—	—	—	(A3) 1/3	

監　理　—　殿

設　計　—　殿

受領印

工事名称　東京組　扉持ち出し玄関ドア（量産）

作図年月日　2016年10月13日

moritec INT'L 東京都中央区日本橋箱崎町１番地１１番１１号 S-FORT日本橋箱崎 901号
TEL:03-6661-6571 FAX:03-6661-6572
株式会社　モリテック・インターナショナル

施　工　—　殿

受領印

図面名称　プレート、ハンドル詳細　—

図番　—