

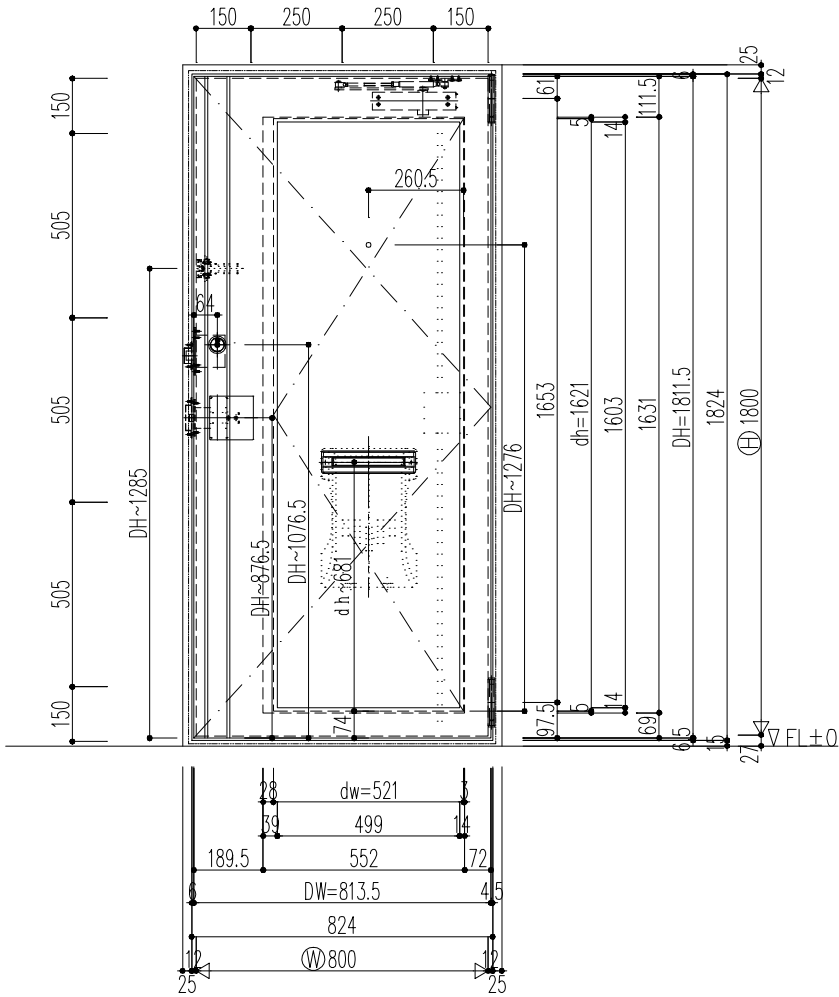


※ 姿図は「共用廊下」側からの正面図

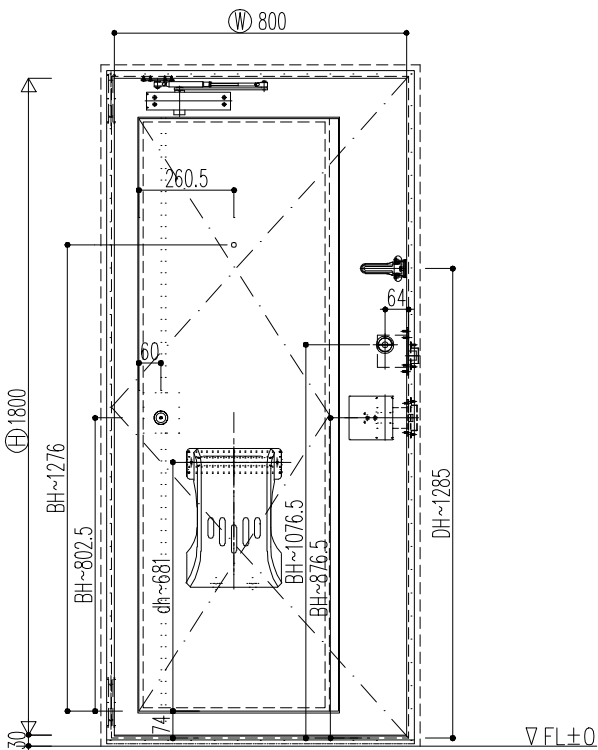

※ 姿図は「玄関」側からの正面図

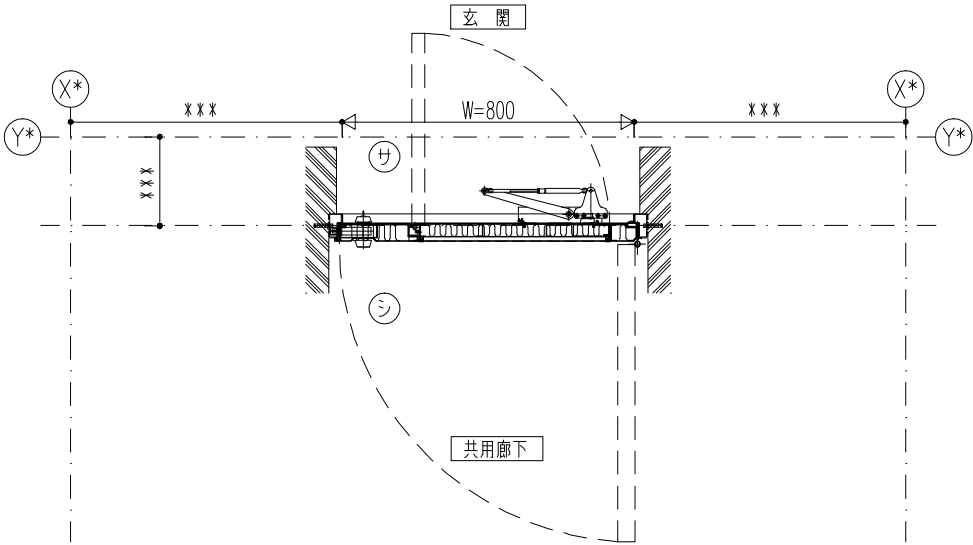


モール付き（黒色）

符 号		数 量		取付場所		
SW-Ver1_0 PP-P		56	R	49	玄 関	
			L	7		
仕様	ポスト付き仕様					
仕上	付け枠 仕上：カラー鋼板 0.4t +沓ずり（SUS-1t）－別途工事 屋外側扉仕上：塩ビ化粧鋼板 （WF-25802-27） 屋内側扉仕上：塩ビ化粧鋼板 （WF-25802-27）					
品 名		メーカー	型 式	1ヶ所 数 量	備 考	取付
ラチェットヒンジ		MORITEC	MRH-2	2		現場
スプリング丁番		MORITEC	MSH-130S	2		工場
ドアスコープ		MORITEC	MORITEC	1	E D R用	現場
防犯本締錠		ROCK	FDS6085N+AH40	1		工場
平行取付型DC		RYOBI	1003PAT	1		現場
A T ゴム		HOKUSYO	AZ-102	1		工場
A T ゴム		HOKUSYO	HC-2	1		工場
A T ゴム		HOKUSYO	PS-12	1		工場
モール		MORITEC	TOSTEM	1	（ブラック）	工場
本締錠		MIWA	D A-1（S1）	1	BS=64	現場
プッシュプル錠		MIWA	POM811（S1）	1	BS=64	現場
ドアガード		SHIBUTANI	DL-95	1		現場
ポスト口		中西	DC-PO-4	1	（シルバー）	現場
郵便受箱		中西	PO-BX-ND	1	（ベージュ）	現場

＊注意事項

- 1 接着剤が表面に出ない事。
- 2 養生シートは不要（内外共）工場にてはがし。
- 3 ドアチェーンはNG ドアガードの孔加工にする。
- 4 AZ-102のゴムは裏ゴムをはがして取付。

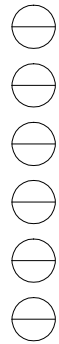

訂正月日と訂正事項	訂正月日と訂正事項	照査	担当	設計	縮尺	縮尺	設計監修	設計監理	受領印	工事名称	作図年月日
					1/20		moritec inc. 東京都千代田区神田東横街31番地 神田東横街トフィアツタワーズ8階 TEL: 03-5297-2450 FAX: 03-5297-2470 株式会社 モリテック・インターナショナル 製作工場：株式会社 秋山機器 静岡県沼津市大岡4044-28		殿	松風園コーポ改修工事	2012年10月31日
								施 工	受領印	図面名称	図番
									殿	姿 図	1

玄 関

既存枠W 800

*化粧鋼板は $0.8\text{ t} + 0.2 = 1\text{ t}$ で表記

付け枠—カラ—銅板0.4t
(別途工事)

 ~~$dw = 521$~~

共用廊下

既存枠W 800

＊化粧鋼板は $0.8\text{ t} + 0.2 = 1\text{ t}$ で表記

付け枠—カラー—銅板0.4t
(別途工事)

dw=521

玄 関

共用廊下

訂正月日と訂正事項	訂正月日と訂正事項	照査	担当	設計	縮尺	縮尺	設計監修	設計監理	受領印	工事名称	作図年月日
					1/3		marico inc. 東京都千代田区神田東横町3-1番地 神田7丁目トライアングルタワー8階 TEL:03-5297-2450 FAX:03-5297-2470	施 工	殿 受領印	松風園コーポ改修工事	2012年10月31日
							株式会社 モリテック・インターナショナル 製作工場:株式会社 秋山機器 静岡県沼津市大岡404-28		殿 受領印	図面名称 平断面図	図番 2

