


MTⅢ粉体塗装鋼板モデル⑥ SD-P01A

MTⅢ

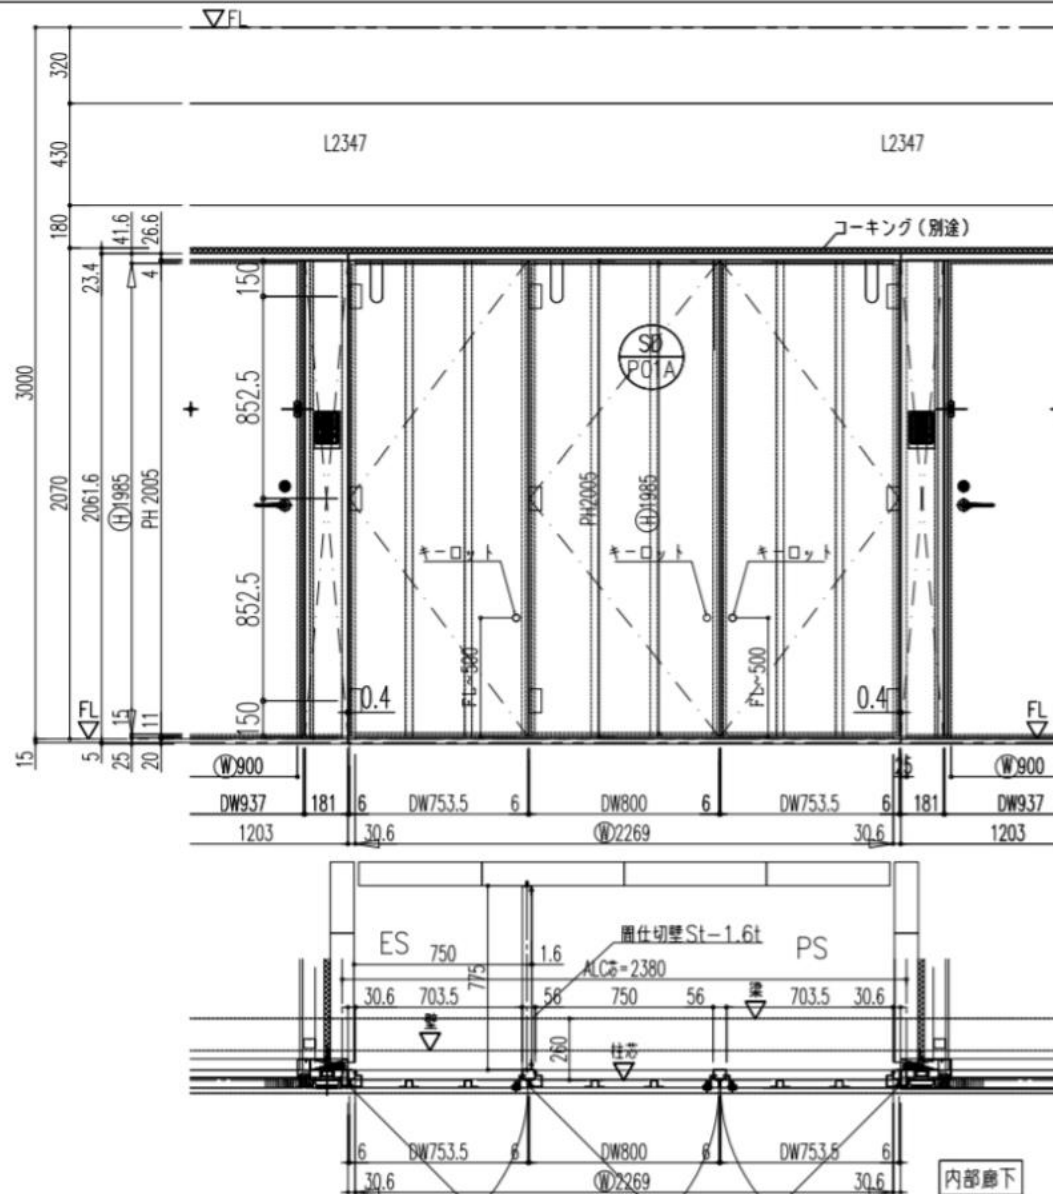

符 号		数 量		取付場所		
SD P01A		1	R 1 L	PS・ES		
仕様	防火設備					
仕上	特：粉体塗装 St1.6t鋼板 底：St1.6t 施主指定色（粉体焼付塗装）					
品 名		メーカー	型 式	1ヶ所 数量	備 考	取付
張り丁香 カブセ扉用		プリンス	B-161	9		工場
						工場
ステンレス巻付キーロッド		プリンス	PH-22S	3		現場
ワイヤーストッパー		プリンス	L-503	3		現場
						工場
						工場
戸当りゴム		北藤	GA-14	6		現場

訂正月日と訂正事項

訂正月日と訂正事項

数量

相当

設計

縮尺

縮尺

1/20

rirure

も

MTⅢ

MTⅢモデル

SD-P01A 仕様


発注年月日

2020年3月5日

図番


4

MTⅢ粉体塗装鋼板モデル⑧ SD-P01A-02

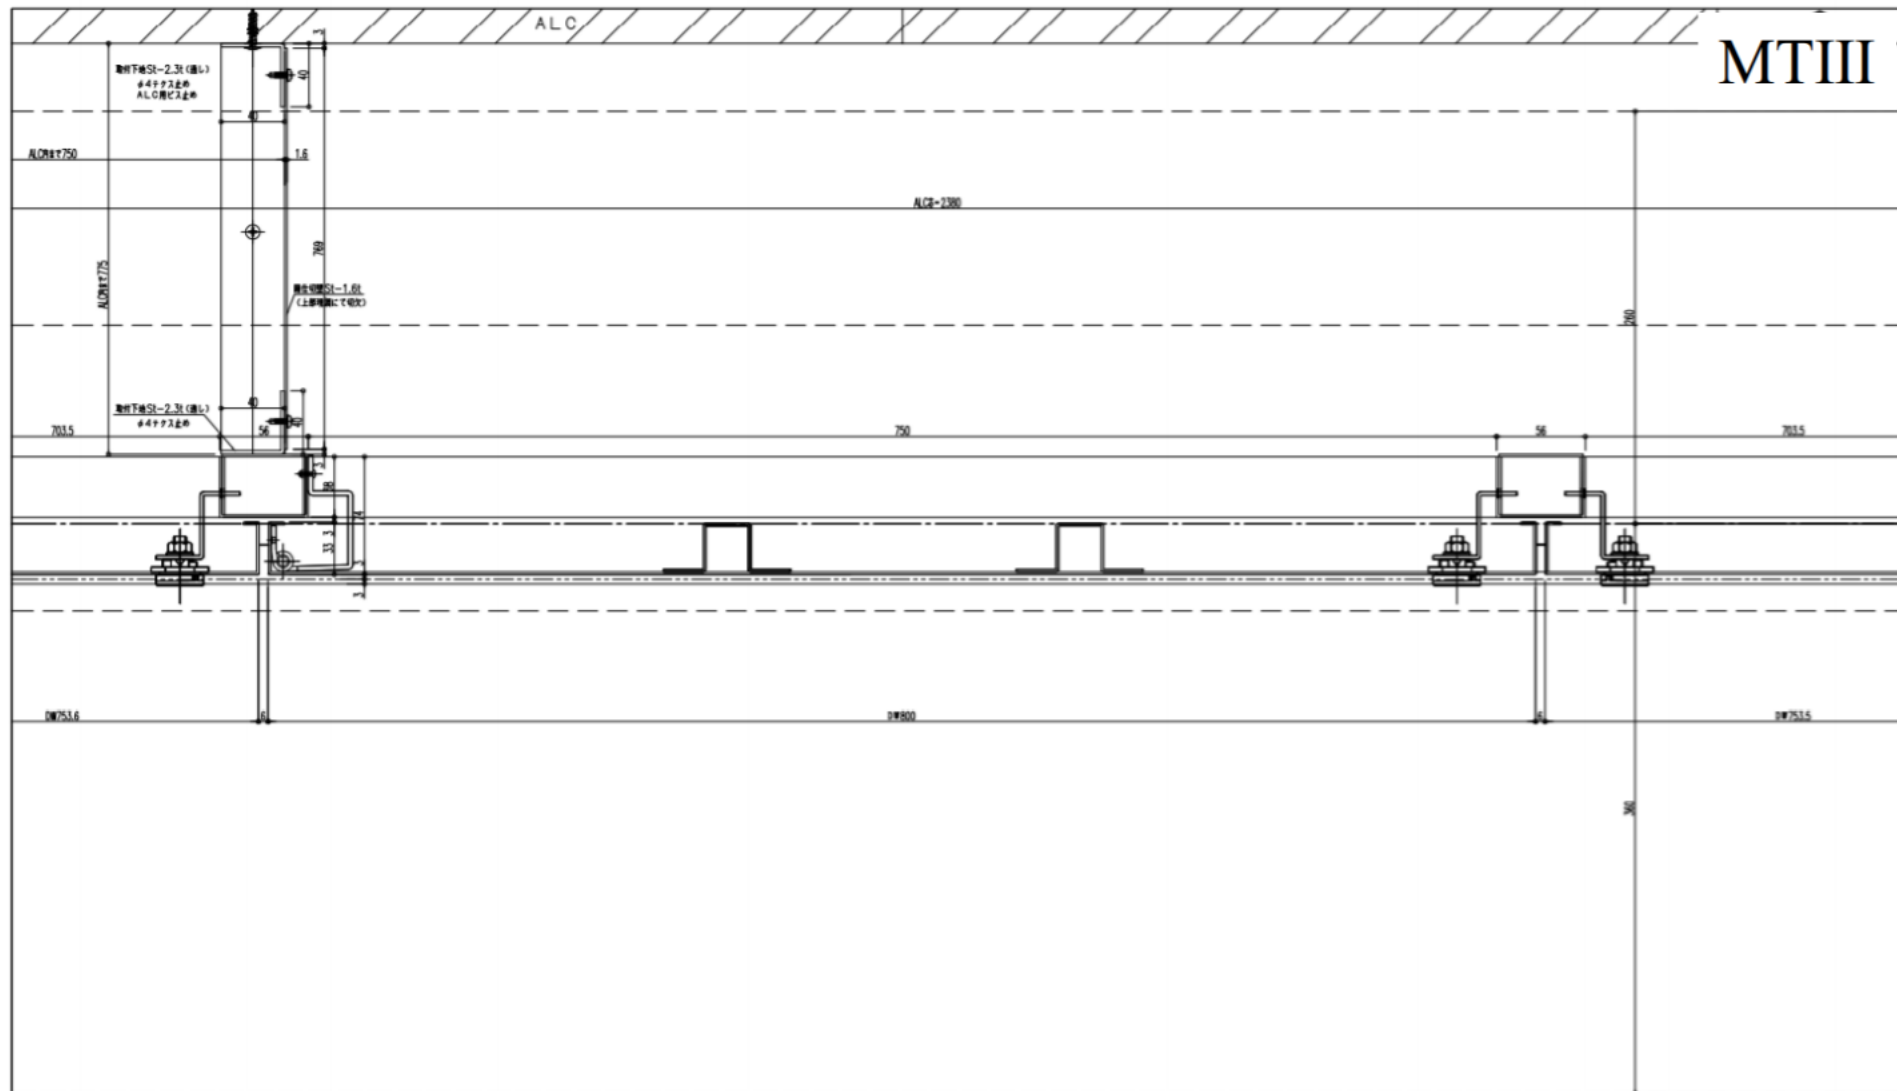[illegible]

MTⅢ粉体塗装鋼板モデル⑨ SD-P01A-03

MTⅢ

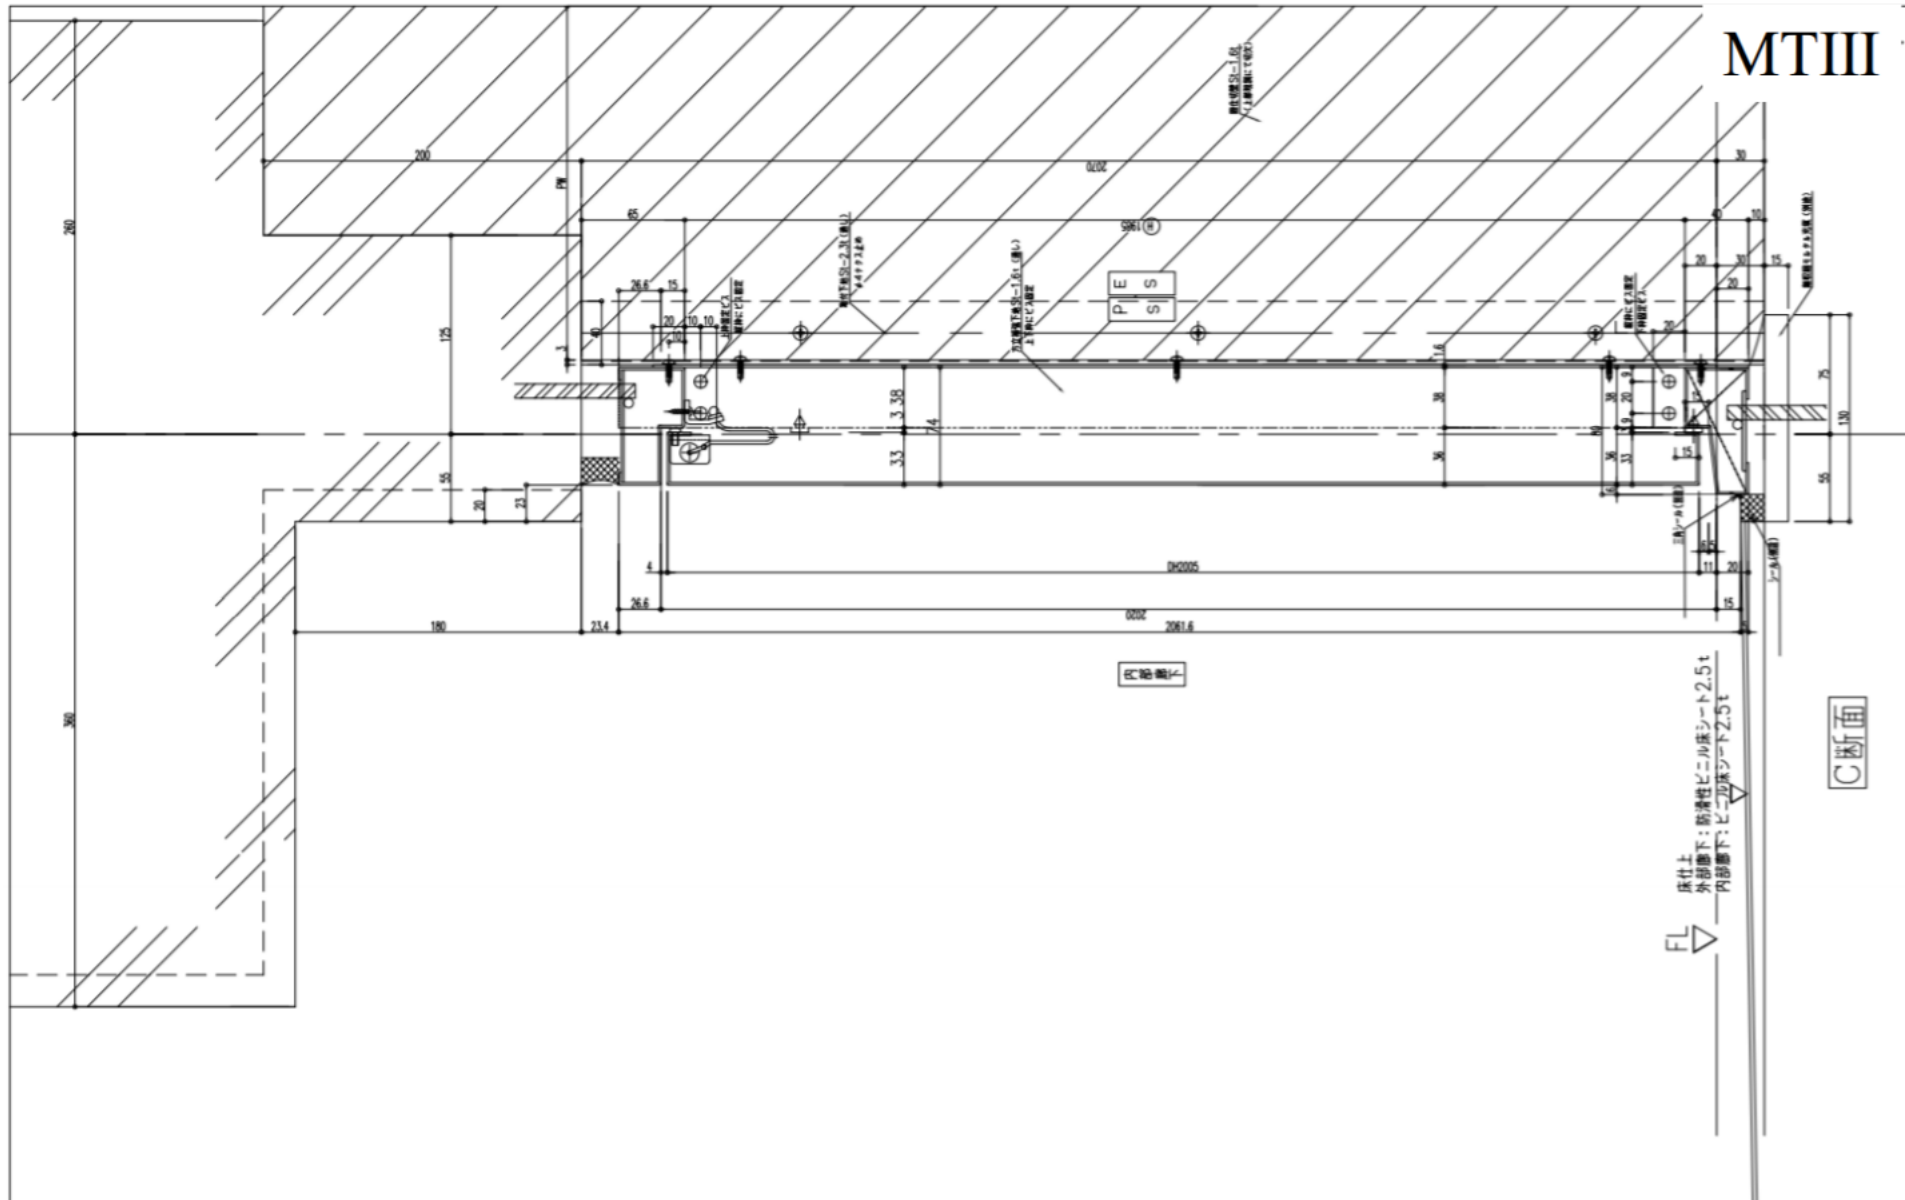

訂正月日と訂正事項

訂正月日と訂正事項

図査

担当

設計

縮尺

縮尺

(A3)

1/3

rirure

も

MTⅢ

MTⅢモデル

作成年月日

2002年4月29日

図面名

SD-P01A 縦断面

図番

4-3

MTIII

4-4

メンテナンス

Rainbow Life Cycle of Quality Services

開発・設計から保守・更新まで一貫した窓口一本化


※引き渡し後の施主サイドによるSD・PSD
メンテナンスの実現を追及する／
専門メンテナンス部隊不要と
究極のTCO実現を目指す！

① 枠

焼き付け塗装鋼板を使用しているため、
錆止め+現場塗装との比較で抜群の
耐食性能を発揮します。

② 扉、パネル

プリント鋼板のため、現場塗装、現場
シート貼り、現場壁紙クロス貼りに
比較して、剥離、めくれ、破れの破損は
ほとんど発生しません。
傷、凹み等の損傷には、特殊インクによる
現場補修若しくは新規製作扉による簡易
取り替え作業での対応になります。

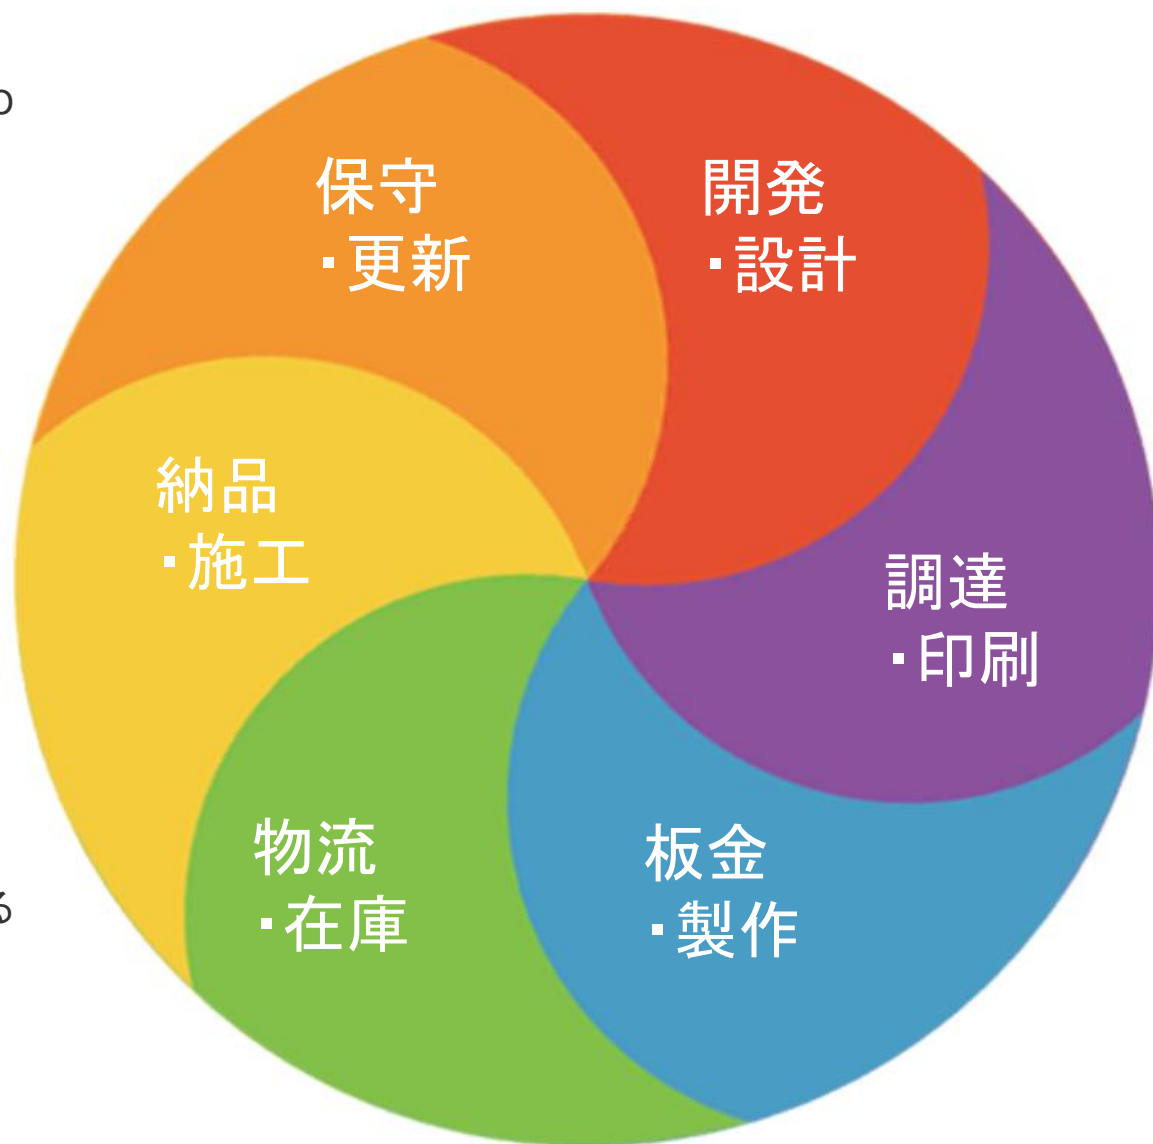

ISO準拠のSLA(*Service Level Agreement*)で安心保険制度もあります。