

MTIII




MTIII



MTⅢ粉体塗装鋼板モデル⑮ SD-P01B-03

MTⅢ

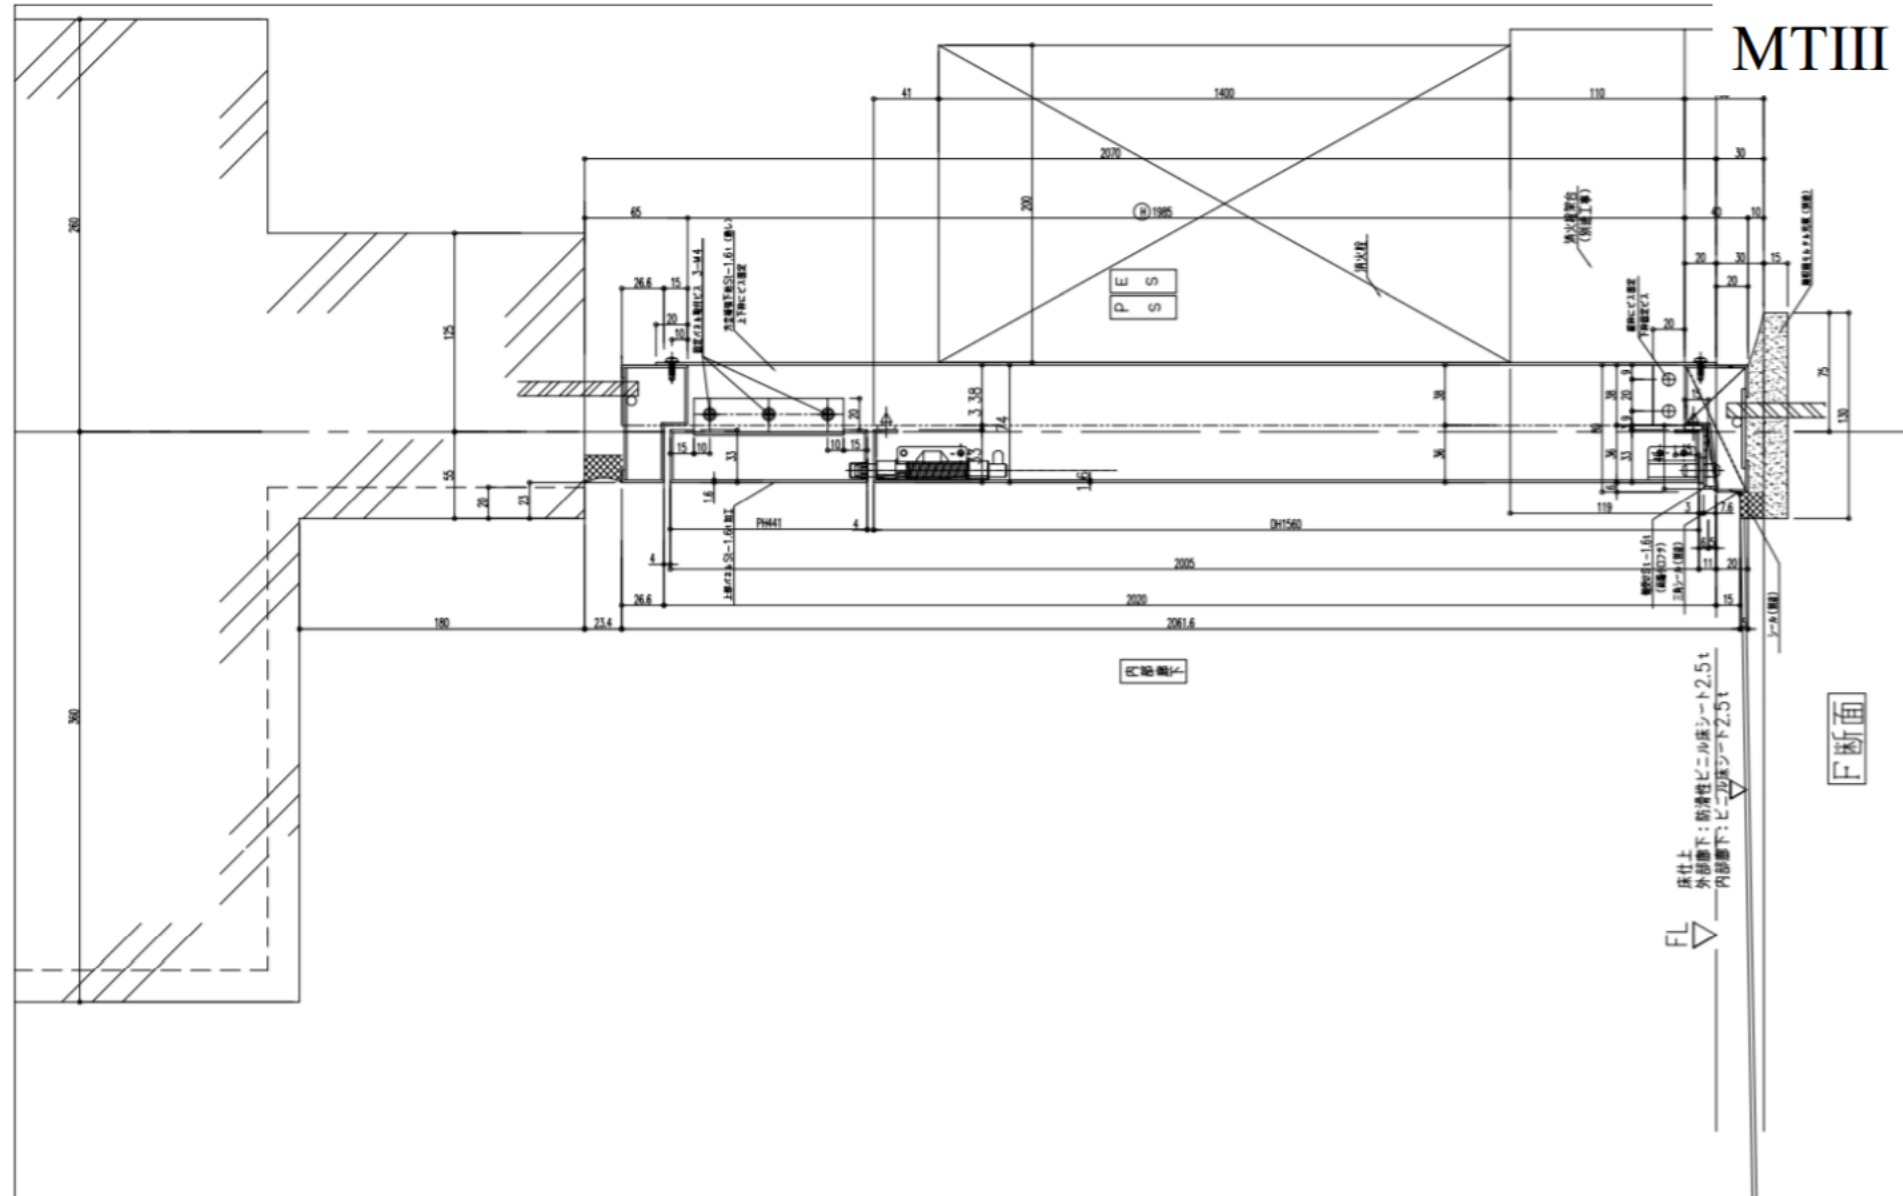

訂正月日と訂正事項

訂正月日と訂正事項

2020.2.17 仕様訂正

図番

担当

設計

縮尺

縮尺

A3
1/3

rirure

も

MTⅢ

MTⅢモデル

SD-P01B 消火栓付平断面

作成年月日

2020年3月7日


図番 6-3

MTIII



MTⅢ粉体塗装鋼板モデル⑰ SD-P01B-05

MTⅢ

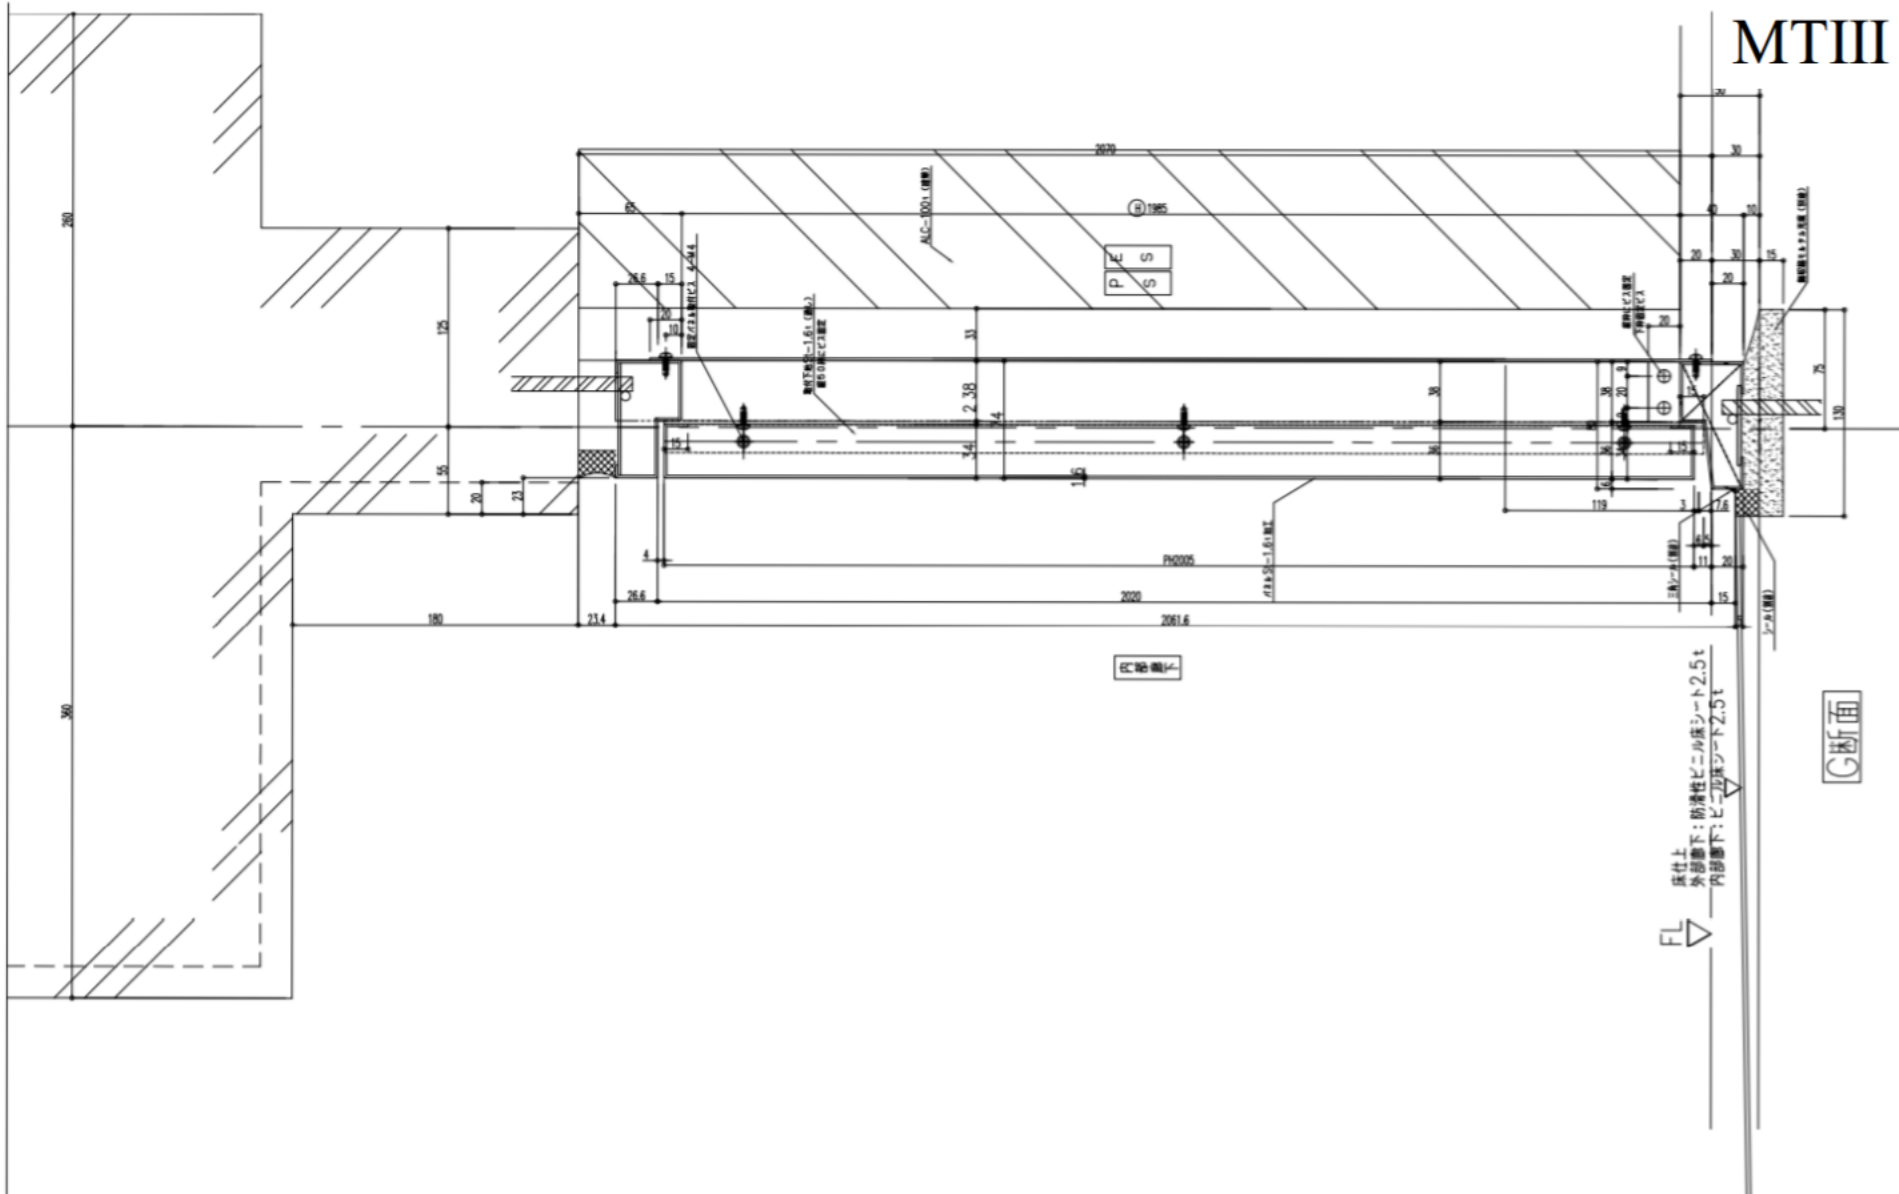

メンテナンス

Rainbow Life Cycle of Quality Services

開発・設計から保守・更新まで一貫した窓口一本化


※引き渡し後の施主サイドによるSD・PSD
メンテナンスの実現を追及する／
専門メンテナンス部隊不要と
究極のTCO実現を目指す！

① 枠

焼き付け塗装鋼板を使用しているため、
錆止め+現場塗装との比較で抜群の
耐食性能を発揮します。

② 扉、パネル

プリント鋼板のため、現場塗装、現場
シート貼り、現場壁紙クロス貼りに
比較して、剥離、めくれ、破れの破損は
ほとんど発生しません。
傷、凹み等の損傷には、特殊インクによる
現場補修若しくは新規製作扉による簡易
取り替え作業での対応になります。

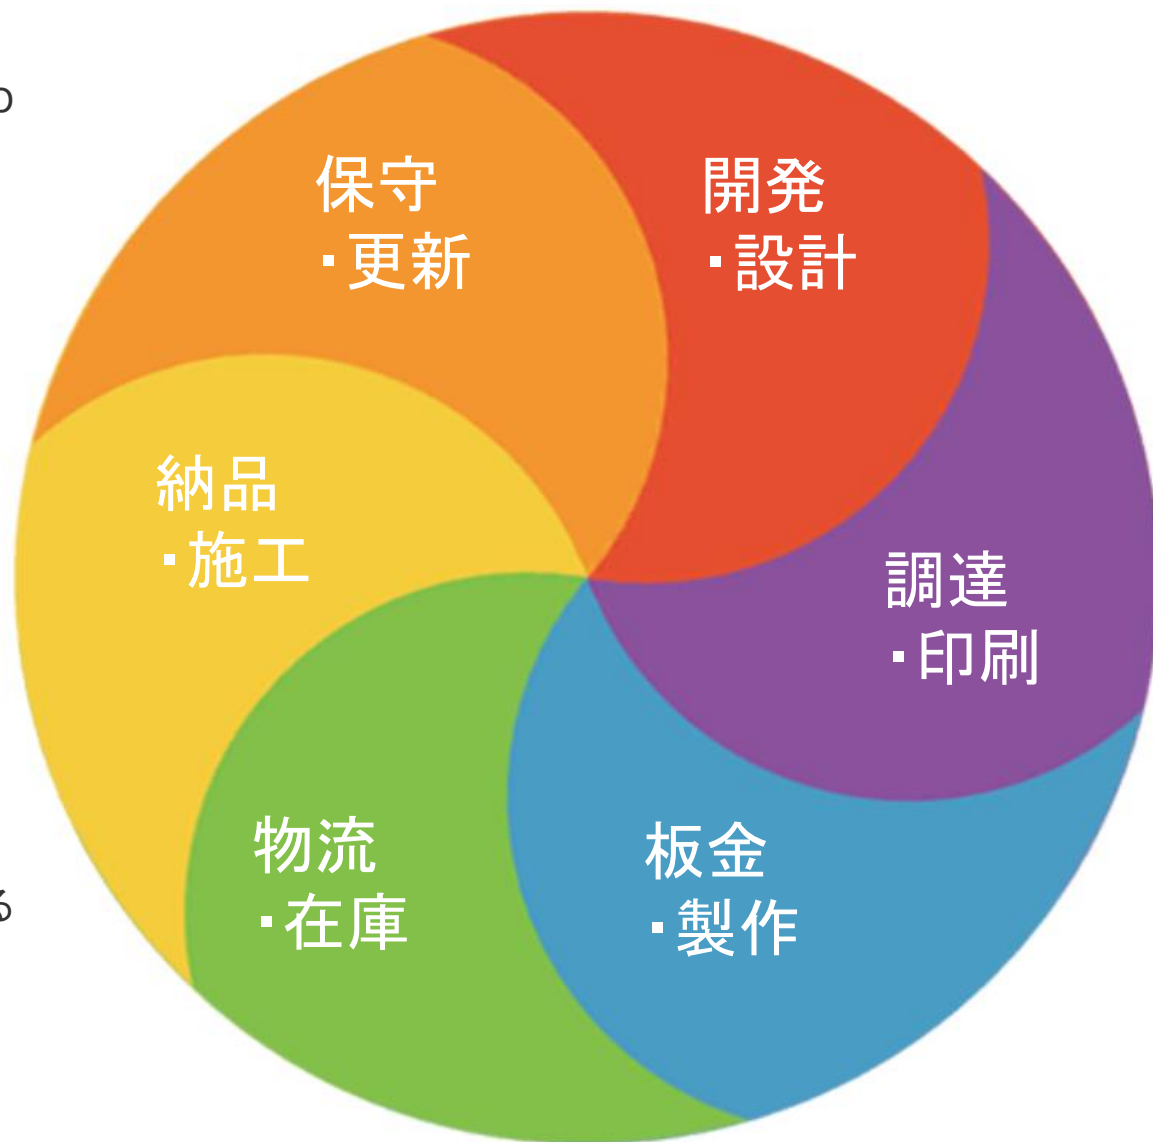

ISO準拠のSLA(*Service Level Agreement*)で安心保険制度もあります。